

- LEGENDA**
- SPATIU CONSTRUIT**
- pavele beton vibropresat tip 1 - culoare gri - trapez, patrate si sau dreptunghiulare grosime 6cm
  - pavele beton vibropresat tip 2 (parcare auto) - gri antracit -dreptunghiulare grosime 6cm
  - magazie propusa
  - gard propus
  - bordura cu sezut lemn
- MOBILIER URBAN**
- sezut lemn
  - cos de gunoi
- VEGETATIE**
- gazon cu trifoi
  - arbori propusi - arbori tip 1



-categoria D de importanta  
 -clasa IV de importanta  
 -GRF III, risc de incendiu mic

**NOTE:**

- Acest desen NU se poate folosi pentru construire inaintea obtinerii autorizatiei.
- Orice eroare sau neconcordanta va fi semnalata proiectantului inainte de construire.
- Cotele nu se deduc prin masurare pe desen.
- Orice modificare adusa acestui desen fara permisiunea scrisa a proiectantului conduce la pierderea validitatii sale.
- Acest proiect se poate utiliza O SINGURA DATA, pentru construirea unui singur imobil.
- Drepturile de autor sunt protejate prin legea nr. 8 / 1996 cu completarile ulterioare.
- Constructorul va lua toate masurile de protectia muncii si P.S.I. prevazute de legislatia in vigoare.
- Toate incaperile in care nu se mentioneaza riscul de incendiu se incadreaza in risc mic de incendiu.

<b>HOME&amp;TOWN DESIGN</b> <small>dezvoltare sustenabila in arhitectura si urbanism</small>		<small>SC HOME&amp;TOWN DESIGN SRL        C.U.I-48432666 - J27/671/2023        adresa: Str. Apusului, nr. 12, Piatra-Neamt, jud. Neamt        telefon: +40743629312        email: timotei_fecioru@yahoo.com</small>		<b>AMENAJARE EXTERIOARA LA SEDIU PRIMARIE</b>	
<b>SEF PROIECT</b> ARH. CALIN LAMBRACHE		<b>SCARA</b> 1:200		<b>BENEFICIAR:</b> COMUNA IASLOVĂȚ, JUD. SUCEAVA <b>AMPLASAMENT:</b> str. BULEVARDUL BUCOVINEI, nr. 39/ nr vechi 584, comuna IASLOVĂȚ, județul SUCEAVA	
<b>PROIECTAT</b> MST. URB. TIMOTEI FECIORU		<b>DATA</b> 2023		<b>PLAN GENERAL AMENAJARE PROPUSA</b>	
<b>DESENAT</b> MST. URB. TIMOTEI FECIORU				Proiect nr. 8H Faza DTAC/PT Plansa nr. A01	



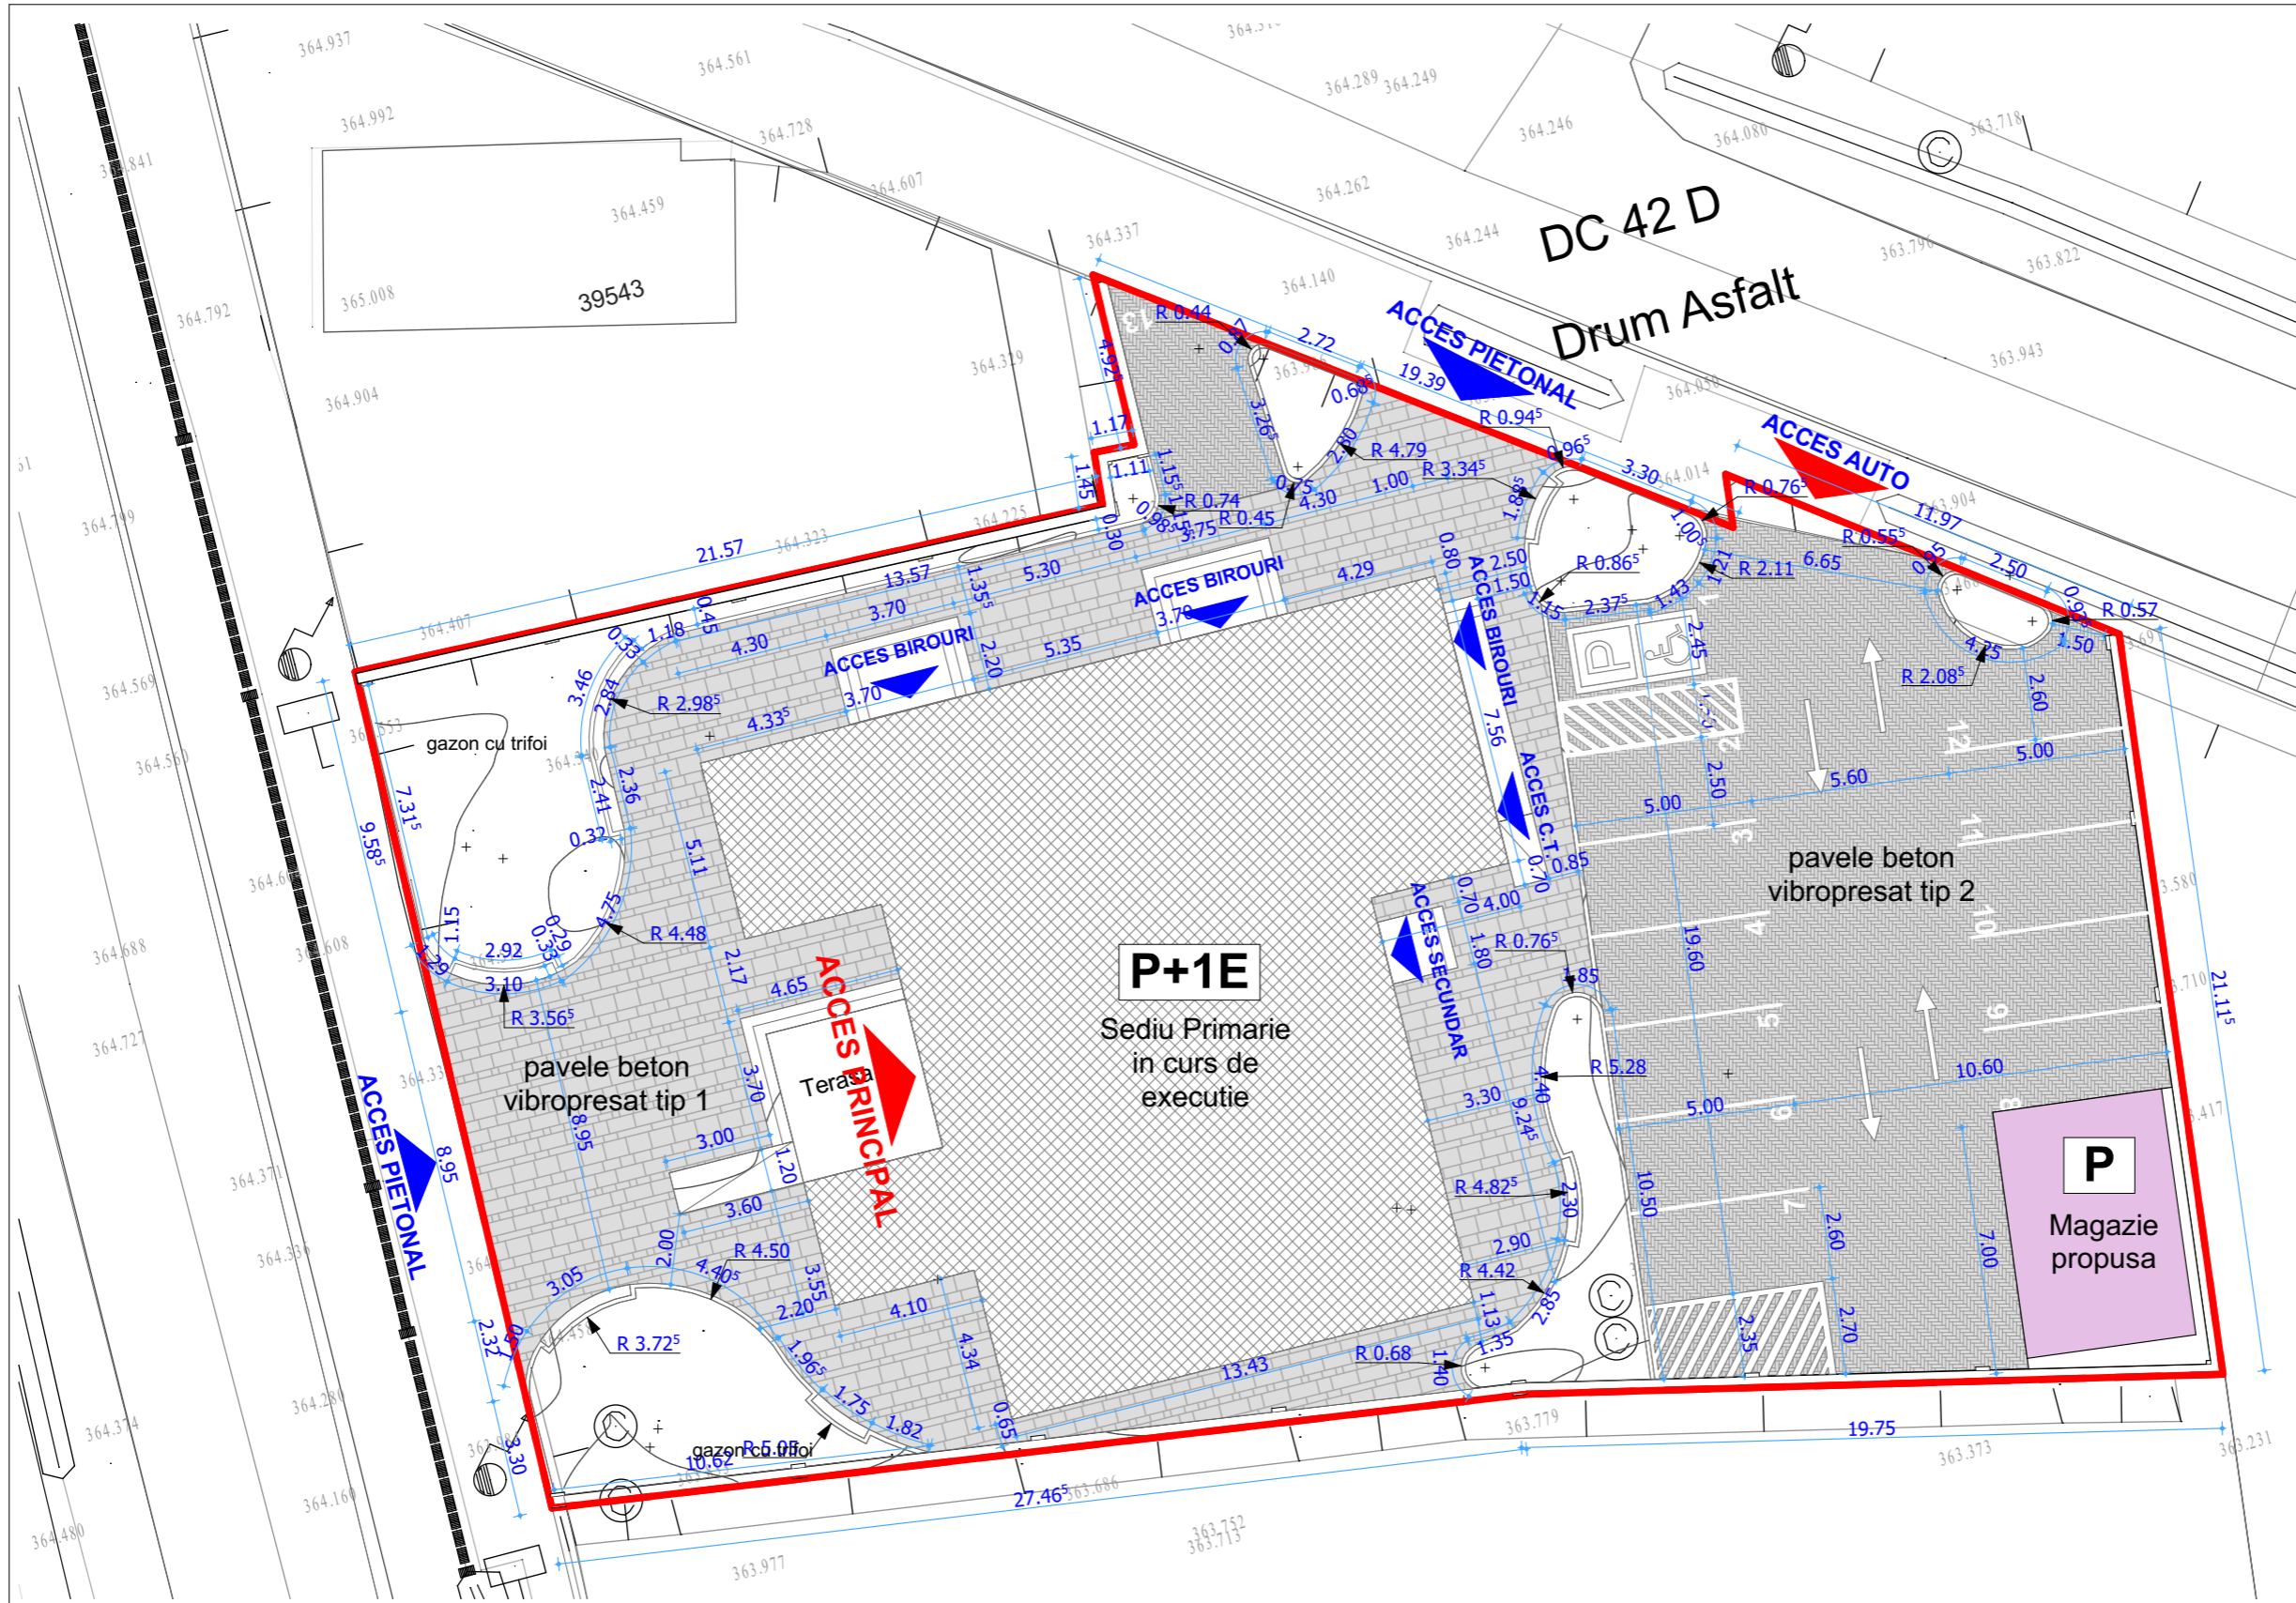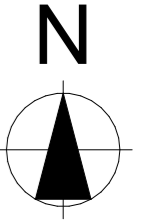

- LEGENDA**
- SPATIU CONSTRUIT**
- pavele beton vibropresat tip 1 - culoare gri - patrate si sau dreptunghiulare grosime 6cm
  - pavele beton vibropresat tip 2 (parcare auto) - gri antracit -dreptunghiulare grosime 6cm

**NOTE:**

- Acest desen NU se poate folosi pentru construire inaintea obtinerii autorizatiei.
- Orice eroare sau neconcordanta va fi semnalata proiectantului inainte de construire.
- Cotele nu se deduc prin masurare pe desen.
- Orice modificare adusa acestui desen fara permisiunea scrisa a proiectantului conduce la pierderea validitatii sale.
- Acest proiect se poate utiliza O SINGURA DATA, pentru construirea unui singur imobil.
- Drepturile de autor sunt protejate prin legea nr. 8 / 1996 cu completarile ulterioare.
- Constructorul va lua toate masurile de protectia muncii si P.S.I. prevazute de legislatia in vigoare.
- Toate incaperile in care nu se mentioneaza riscul de incendiu se incadreaza in risc mic de incendiu.

**HOME&TOWN DESIGN**  
dezvoltare sustenabila in arhitectura si urbanism

SC HOME&TOWN DESIGN SRL  
C.U.I. 48432666 J27/671/2023  
adresa: Str. Apusului, nr. 12, Piatra-Neamt, jud. Neamt  
telefon: +40743629312  
email: timotei\_fecioru@yahoo.com

**AMENAJARE EXTERIOARA LA SEDIU PRIMARIE**

**BENEFICIAR:** COMUNA IASLOVĂȚ, JUD. SUCEAVA  
**AMPLASAMENT:** str. BULEVARDUL BUCOVINEI, nr. 39/ nr vechi 584, comuna IASLOVĂȚ, județul SUCEAVA

Proiect nr. 8H

Faza DTAC/PT



SEF PROIECT	ARH. CALIN LAMBRACHE
PROIECTAT	MST. URB. TIMOTEI FECIORU
DESENAT	MST. URB. TIMOTEI FECIORU

SCARA 1:200  
DATA 2023

PLAN ALEI AMENAJARE PROPUSA

Plansa nr. A02



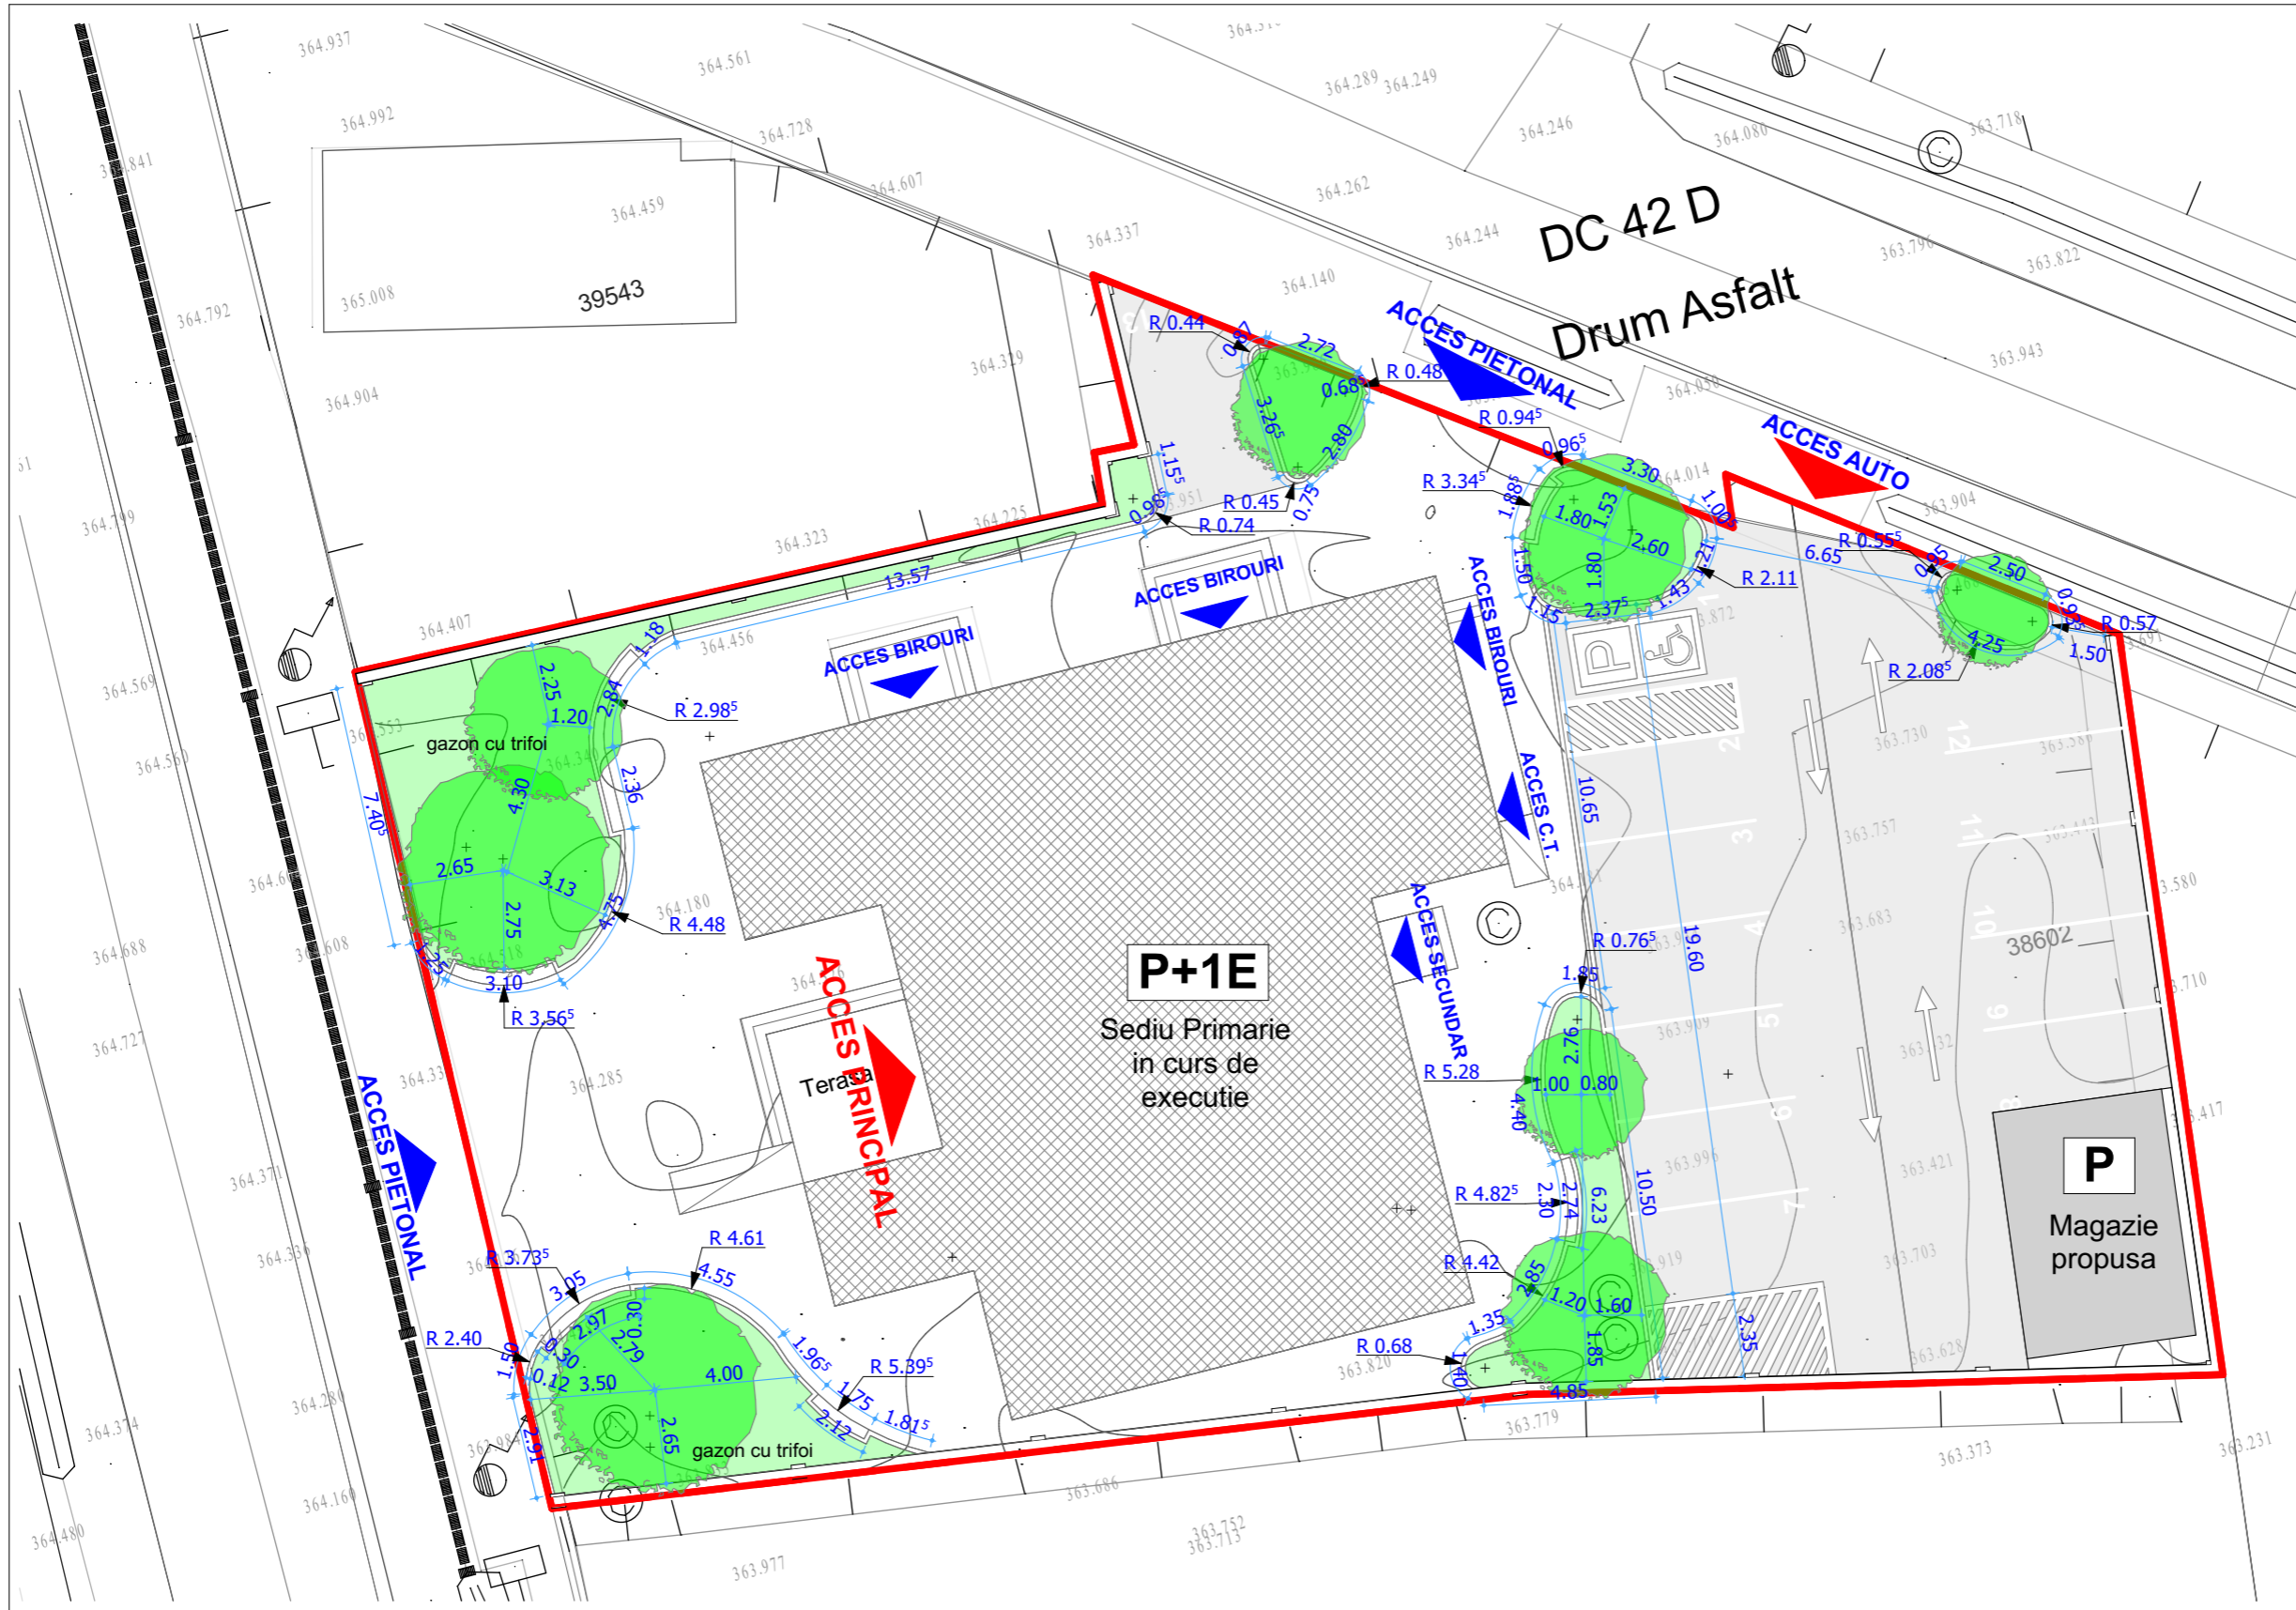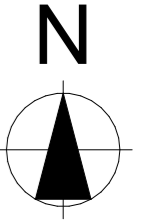

**LEGENDA**

VEGETATIE

- gazon cu trifoi
- arbori propusi - arbori tip 1

**NOTE:**

- Acest desen NU se poate folosi pentru construire inaintea obtinerii autorizatiei.
- Orice eroare sau neconcordanta va fi semnalata proiectantului inainte de construire.
- Cotele nu se deduc prin masurare pe desen.
- Orice modificare adusa acestui desen fara permisiunea scrisa a proiectantului conduce la pierderea validitatii sale.
- Acest proiect se poate utiliza O SINGURA DATA, pentru construirea unui singur imobil.
- Drepturile de autor sunt protejate prin legea nr. 8 / 1996 cu completarile ulterioare.
- Constructorul va lua toate masurile de protectia muncii si P.S.I. prevazute de legislatia in vigoare.
- Toate incaperile in care nu se mentioneaza riscul de incendiu se incadreaza in risc mic de incendiu.

**HOME&TOWN DESIGN**  
dezvoltare sustenabila in arhitectura si urbanism

SC HOME&TOWN DESIGN SRL  
C.U.I. 48432666, J27/671/2023  
adresa: Str. Apusului, nr. 12, Piatra-Neamt, jud. Neamt  
telefon: +40743629312  
email: timotei\_fecioru@yahoo.com

**AMENAJARE EXTERIOARA LA SEDIU PRIMARIE**

**BENEFICIAR:** COMUNA IASLOVĂȚ, JUD. SUCEAVA  
**AMPLASAMENT:** str. BULEVARDUL BUCOVINEI, nr. 39/ nr vechi 584, comuna IASLOVĂȚ, județul SUCEAVA

Proiect nr. 8H

Faza DTAC/PT



SEF PROIECT	ARH. CALIN LAMBRACHE
PROIECTAT	MST. URB. TIMOTEI FECIORU
DESENAT	MST. URB. TIMOTEI FECIORU

SCARA	1:200
DATA	2023

PLAN VEGETATIE AMENAJARE PROPUSA

Plansa nr. A03



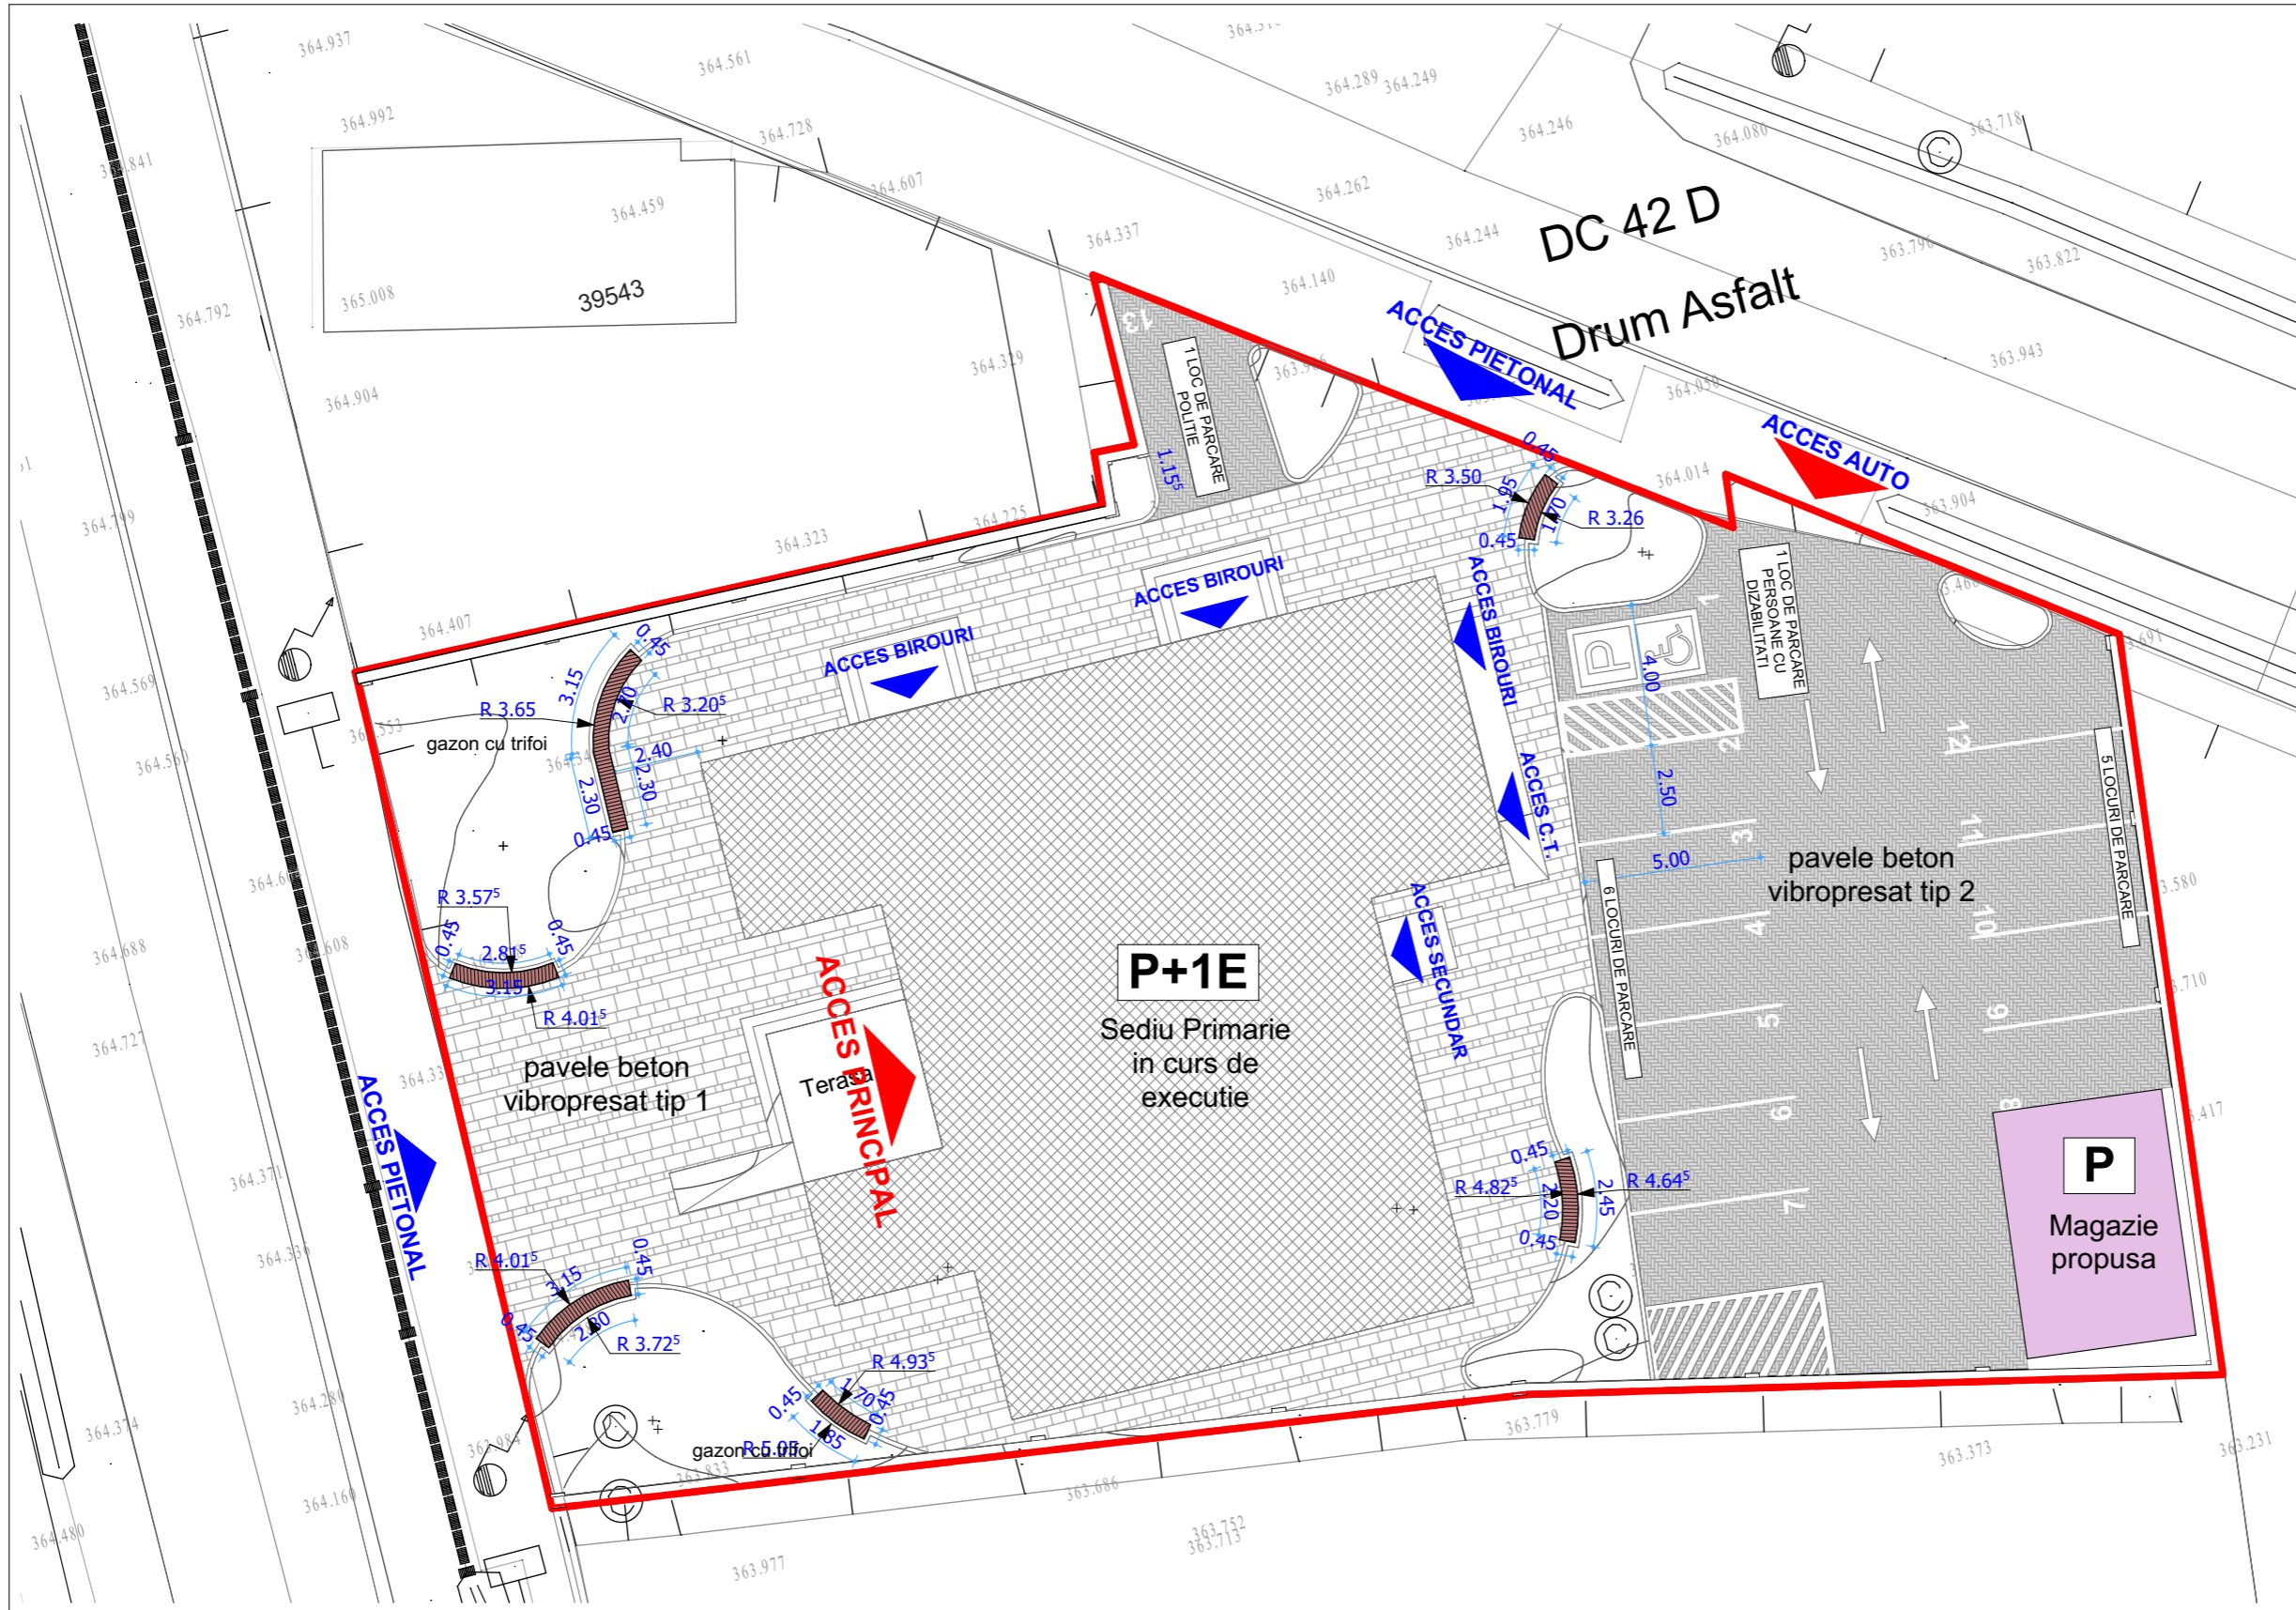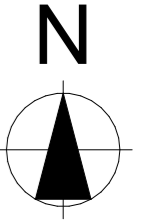

**LEGENDA**

MOBILIER URBAN  
 - sezut lemn

**NOTE:**  
 - Acest desen NU se poate folosi pentru construire inaintea obtinerii autorizatiei.  
 - Orice eroare sau neconcordanta va fi semnalata proiectantului inainte de construire.  
 - Cotele nu se deduc prin masurare pe desen.  
 - Orice modificare adusa acestui desen fara permisiunea scrisa a proiectantului conduce la pierderea validitatii sale.  
 - Acest proiect se poate utiliza O SINGURA DATA, pentru construirea unui singur imobil.  
 - Drepturile de autor sunt protejate prin legea nr. 8 / 1996 cu completarile ulterioare.  
 - Constructorul va lua toate masurile de protectia muncii si P.S.I. prevazute de legislatia in vigoare.  
 - Toate incaperile in care nu se mentioneaza riscul de incendiu se incadreaza in risc mic de incendiu.

**HOME&TOWN DESIGN**  
 dezvoltare sustenabila in arhitectura si urbanism

SC HOME&TOWN DESIGN SRL  
 C.U.I: 48432666, J27/07.1.2023  
 adresa: Str. Apusului, nr. 12, Piatra-Neamt, jud. Neamt  
 telefon: +40743629312  
 email: timotei\_fecioru@yahoo.com

**AMENAJARE EXTERIOARA LA SEDIU PRIMARIE**

**BENEFICIAR:** COMUNA IASLOVĂȚ, JUD. SUCEAVA  
**AMPLASAMENT:** str. BULEVARDUL BUCOVINEI, nr. 39/ nr vechi 584, comuna IASLOVĂȚ, județul SUCEAVA

Proiect nr. 8H

Faza DTAC/PT



SEF PROIECT	ARH. CALIN LAMBRACHE
PROIECTAT	MST. URB. TIMOTEI FECIORU
DESENAT	MST. URB. TIMOTEI FECIORU

SCARA 1:200  
 DATA 2023

PLAN MOBILIER AMENAJARE PROPUSA

Plansa nr. A04



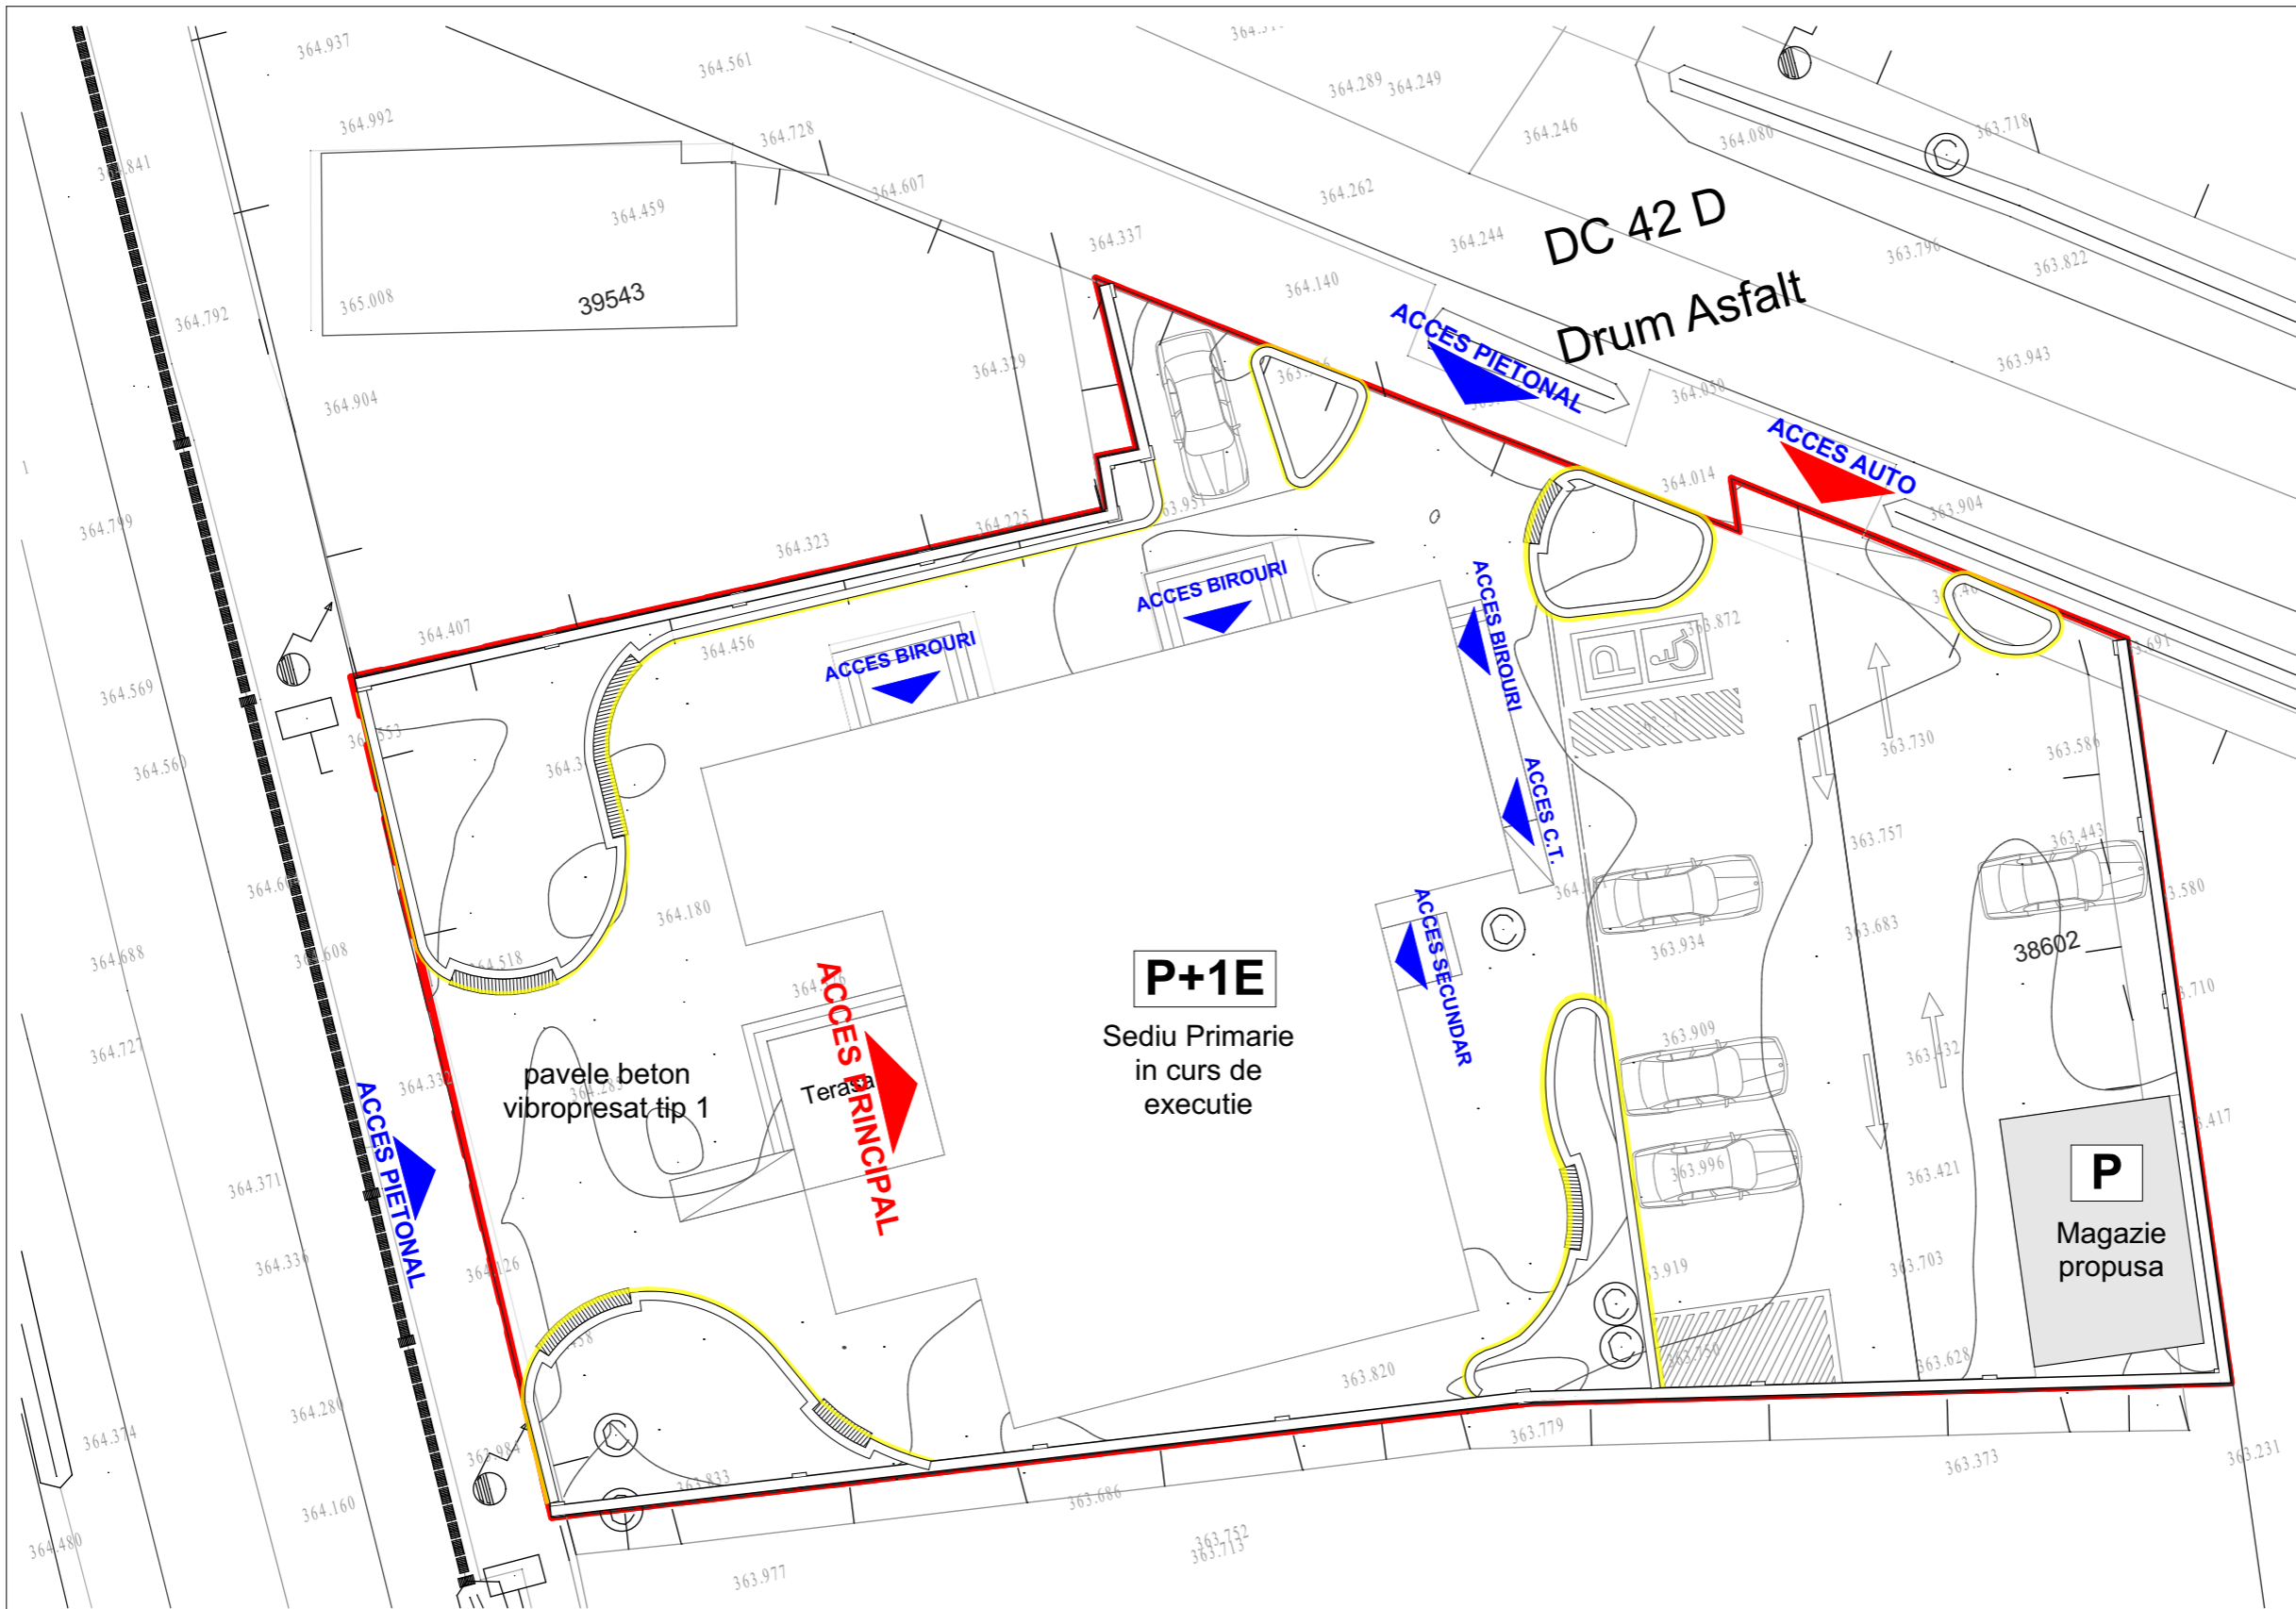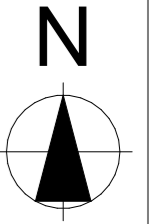

**LEGENDA**  
 ILUMINAT GENERAL  
 - banda led

**P+1E**  
 Sediu Primarie  
 in curs de  
 executie

**P**  
 Magazie  
 propusa


pavele beton  
 vibropresat tip 1

**ACCES PRINCIPAL**


**NOTE:**  
 - Acest desen NU se poate folosi pentru construire inaintea obtinerii autorizatiei.  
 - Orice eroare sau neconcordanta va fi semnalata proiectantului inainte de construire.  
 - Cotele nu se deduc prin masurare pe desen.  
 - Orice modificare adusa acestui desen fara permisiunea scrisa a proiectantului conduce la pierderea validitatii sale.  
 - Acest proiect se poate utiliza O SINGURA DATA, pentru construirea unui singur imobil.  
 - Drepturile de autor sunt protejate prin legea nr. 8 / 1996 cu completarile ulterioare.  
 - Constructorul va lua toate masurile de protectia muncii si P.S.I. prevazute de legislatia in vigoare.  
 - Toate incaperile in care nu se mentioneaza riscul de incendiu se incadreaza in risc mic de incendiu.

<b>HOME&amp;TOWN DESIGN</b> <small>dezvoltare sustenabila in arhitectura si urbanism</small>		<small>SC HOME&amp;TOWN DESIGN SRL        C.U.I. 48432666, J27/671/2023        adresa: Str. Apusului, nr. 12, Piatra-Neamt, jud. Neamt        telefon: +40743629312        email: timotei_fecioru@yahoo.com</small>		<b>AMENAJARE EXTERIOARA LA SEDIU PRIMARIE</b>	
<b>SEF PROIECT</b> ARH. CALIN LAMBRACHE		<b>SCARA</b> 1:200		<b>BENEFICIAR:</b> COMUNA IASLOVĂȚ, JUD. SUCEAVA <b>AMPLASAMENT:</b> str. BULEVARDUL BUCOVINEI, nr. 39/ nr vechi 584, comuna IASLOVĂȚ, județul SUCEAVA	
<b>PROIECTAT</b> MST. URB. TIMOTEI FECIORU		<b>DATA</b> 2023		<b>PLAN ILUMINAT AMENAJARE PROPUSA</b>	
<b>DESENAT</b> MST. URB. TIMOTEI FECIORU				Proiect nr. 8H Faza DTAC/PT Plansa nr. A05	



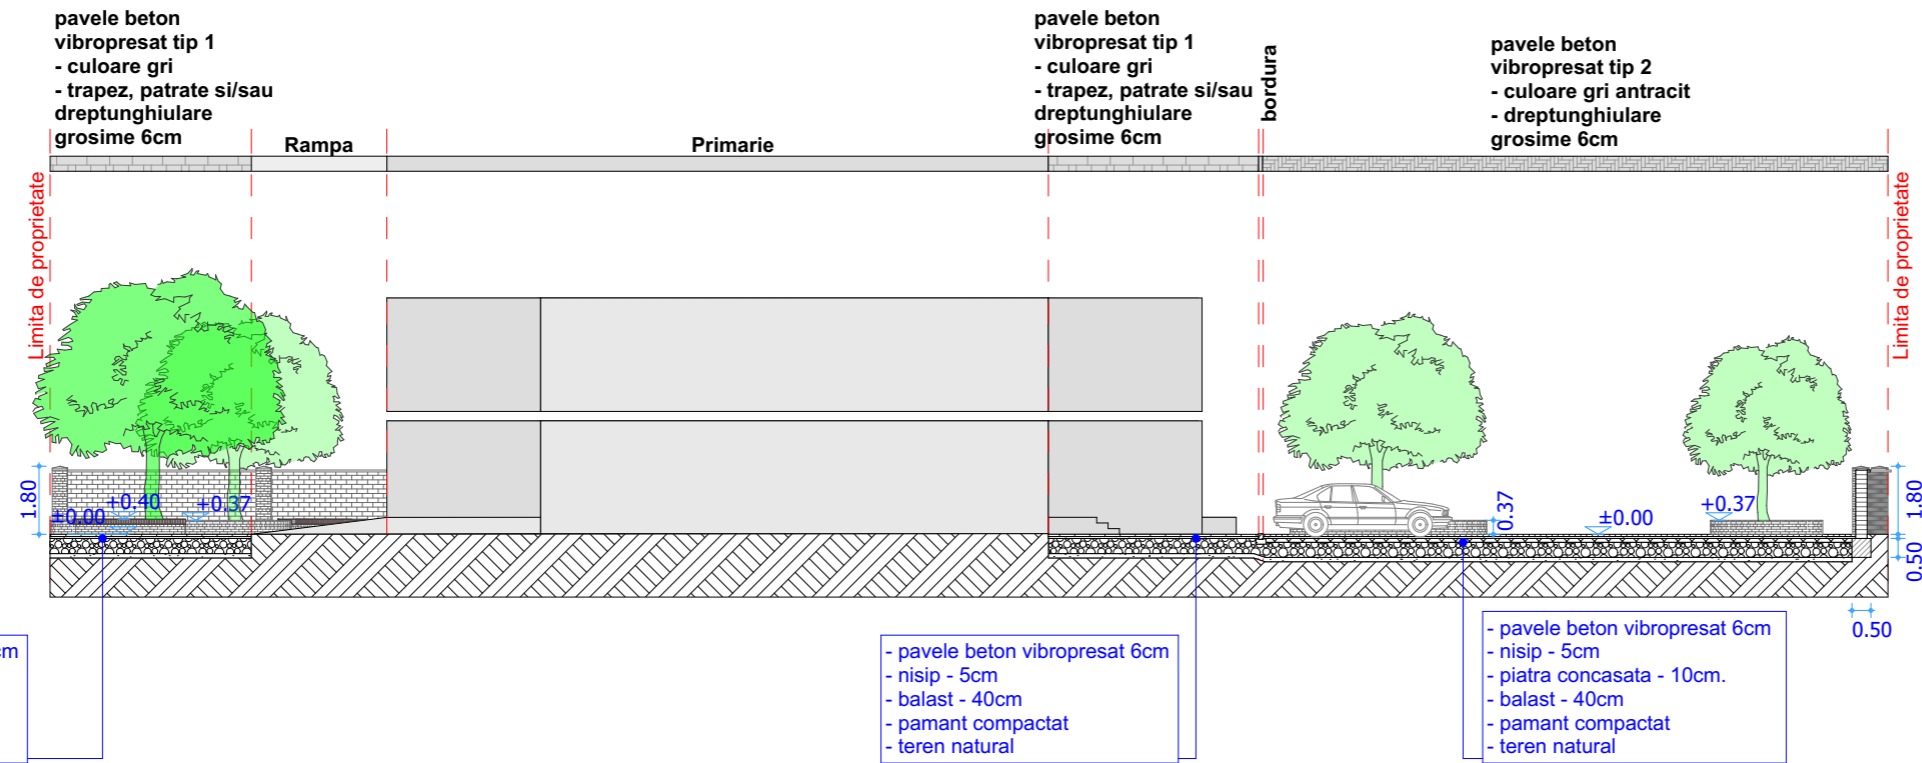

**SECTIUNE LONGITUDINALA B-B**

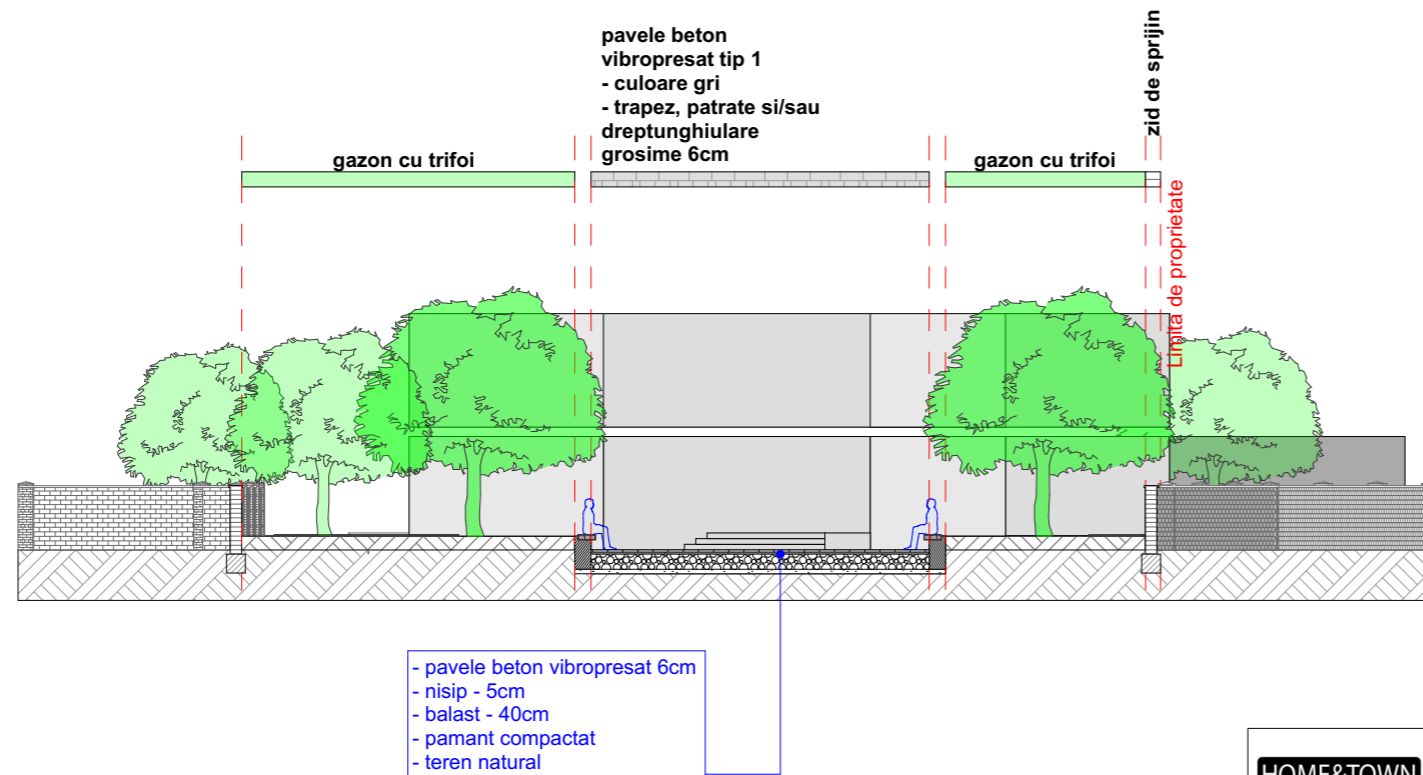

**SECTIUNE TRANSVERSALA A-A**

**NOTE:**

- Acest desen NU se poate folosi pentru construire inaintea obtinerii autorizatiei.
- Orice eroare sau neconcordanță va fi semnalată proiectantului înainte de construire.
- Cotele nu se deduc prin măsurare pe desen.
- Orice modificare adusă acestui desen fără permisiunea scrisă a proiectantului conduce la pierderea validității sale.
- Acest proiect se poate utiliza O SINGURĂ DATĂ, pentru construirea unui singur imobil.
- Drepturile de autor sunt protejate prin legea nr. 8 / 1996 cu completările ulterioare.
- Constructorul va lua toate măsurile de protecția muncii și P.S.I. prevăzute de legislația în vigoare.
- Toate încăperile în care nu se menționează riscul de incendiu se încadrează în risc mic de incendiu.

**HOME&TOWN DESIGN**  
dezvoltare sustenabila in arhitectura si urbanism

SC HOME&TOWN DESIGN SRL  
C.U.I. 48432666 - J27/07.1.2023  
adresa: Str. Apusului, nr. 12, Piatra-Neamt, jud. Neamt  
telefon: +40743629312  
email: timotei\_fecioru@yahoo.com

**AMENAJARE EXTERIOARA LA SEDIU PRIMARIE**

**BENEFICIAR:** COMUNA IASLOVĂȚ, JUD. SUCEAVA  
**AMPLASAMENT:** str. BULEVARDUL BUCOVINEI, nr. 39/ nr vechi 584, comuna IASLOVĂȚ, județul SUCEAVA

Proiect nr. 8H

Faza DTAC/PT

Plansa nr. A06

SEF PROIECT	ARH. CALIN LAMBRACHE
PROIECTAT	MST. URB. TIMOTEI FECIORU
DESENAT	MST. URB. TIMOTEI FECIORU

SCARA 1:200

DATA 2023

SECTIUNE TRANSVERSALA A-A SI  
SECTIUNE LONGITUDINALA B-B  
AMENAJARE PROPUASA







PLAN DE SITUATIE (amplasarea materialului detaliat este evidentiata pe plan)



PAVAJ MODEL ORIENTATIV

Dimensiuni 120 x 500 x 130 mm  
 Culori si aspect: TRAVERTIN, ANTRACIT Aspect  
 suprafata: beton monocrom  
 Greutate si consum/m 17,7 kg/ buc; 2 buc / m  
 Ambalare: 70 buc / palet; aprox 1270 kg / palet  
**se fixeaza in fundatie de beton 10x20cm**

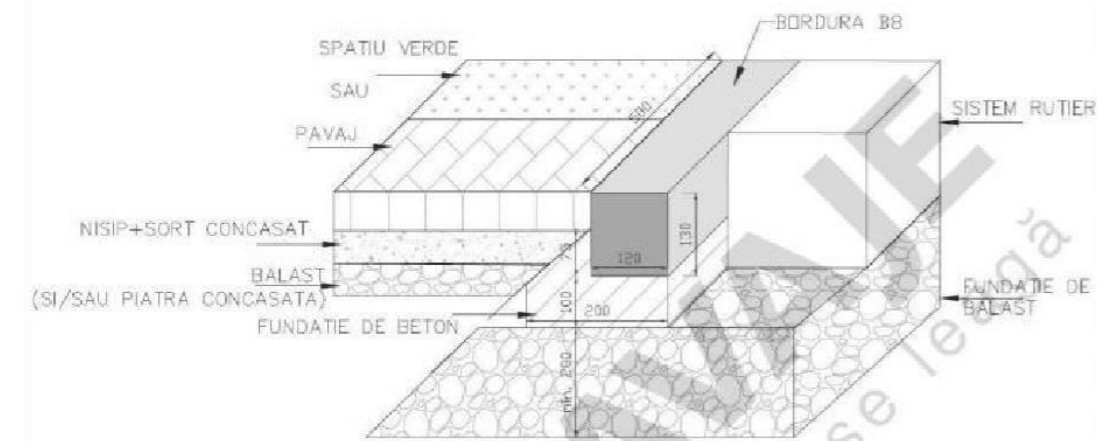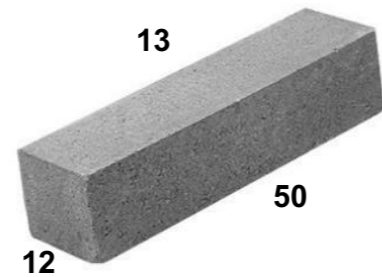


**FUNDATIA**

Se proiectează pentru suprafața de pavaj o pantă longitudinală 0.5-1 % și o pantă transversală de 2-4 %, necesare scurgerii apei pluviale. Pornind de la înălțimea planificată a pavajului, se sapă o suprafață cu cca. 30 cm mai lată decât suprafața finită a pavajului, până la o adâncime de min. 40 cm, în funcție de adâncimea de îngheț și de permeabilitatea solului. Se compactează subsolul cu placa vibratoare sau cu ruloul compactor, până la atingerea gradului de stabilitate necesar. Stabilitatea este atinsă atunci când un autoturism greu sau un autocamion mai mic nu lasă urme. Pentru suprafața nivelată a fundației se va avea în vedere o pantă longitudinală de 1% și o pantă transversală de 2,5-4%.

NOTE:  
 - Acest desen NU se poate folosi pentru construire inaintea obtinerii autorizatiei.  
 - Orice eroare sau neconcordanta va fi semnalata proiectantului inainte de construire.  
 - Cotele nu se deduc prin masurare pe desen.  
 - Orice modificare adusa acestui desen fara permisiunea scrisa a proiectantului conduce la pierderea validitatii sale.  
 - Acest proiect se poate utiliza O SINGURA DATA, pentru construirea unui singur imobil.  
 - Drepturile de autor sunt protejate prin legea nr. 8 / 1996 cu completarile ulterioare.  
 - Constructorul va lua toate masurile de protectia muncii si P.S.I. prevazute de legislatia in vigoare.  
 - Toate incaperile in care nu se mentioneaza riscul de incendiu se incadreaza in risc mic de incendiu.

**PAVELE BETON VIBROPRESAT TIP 1**

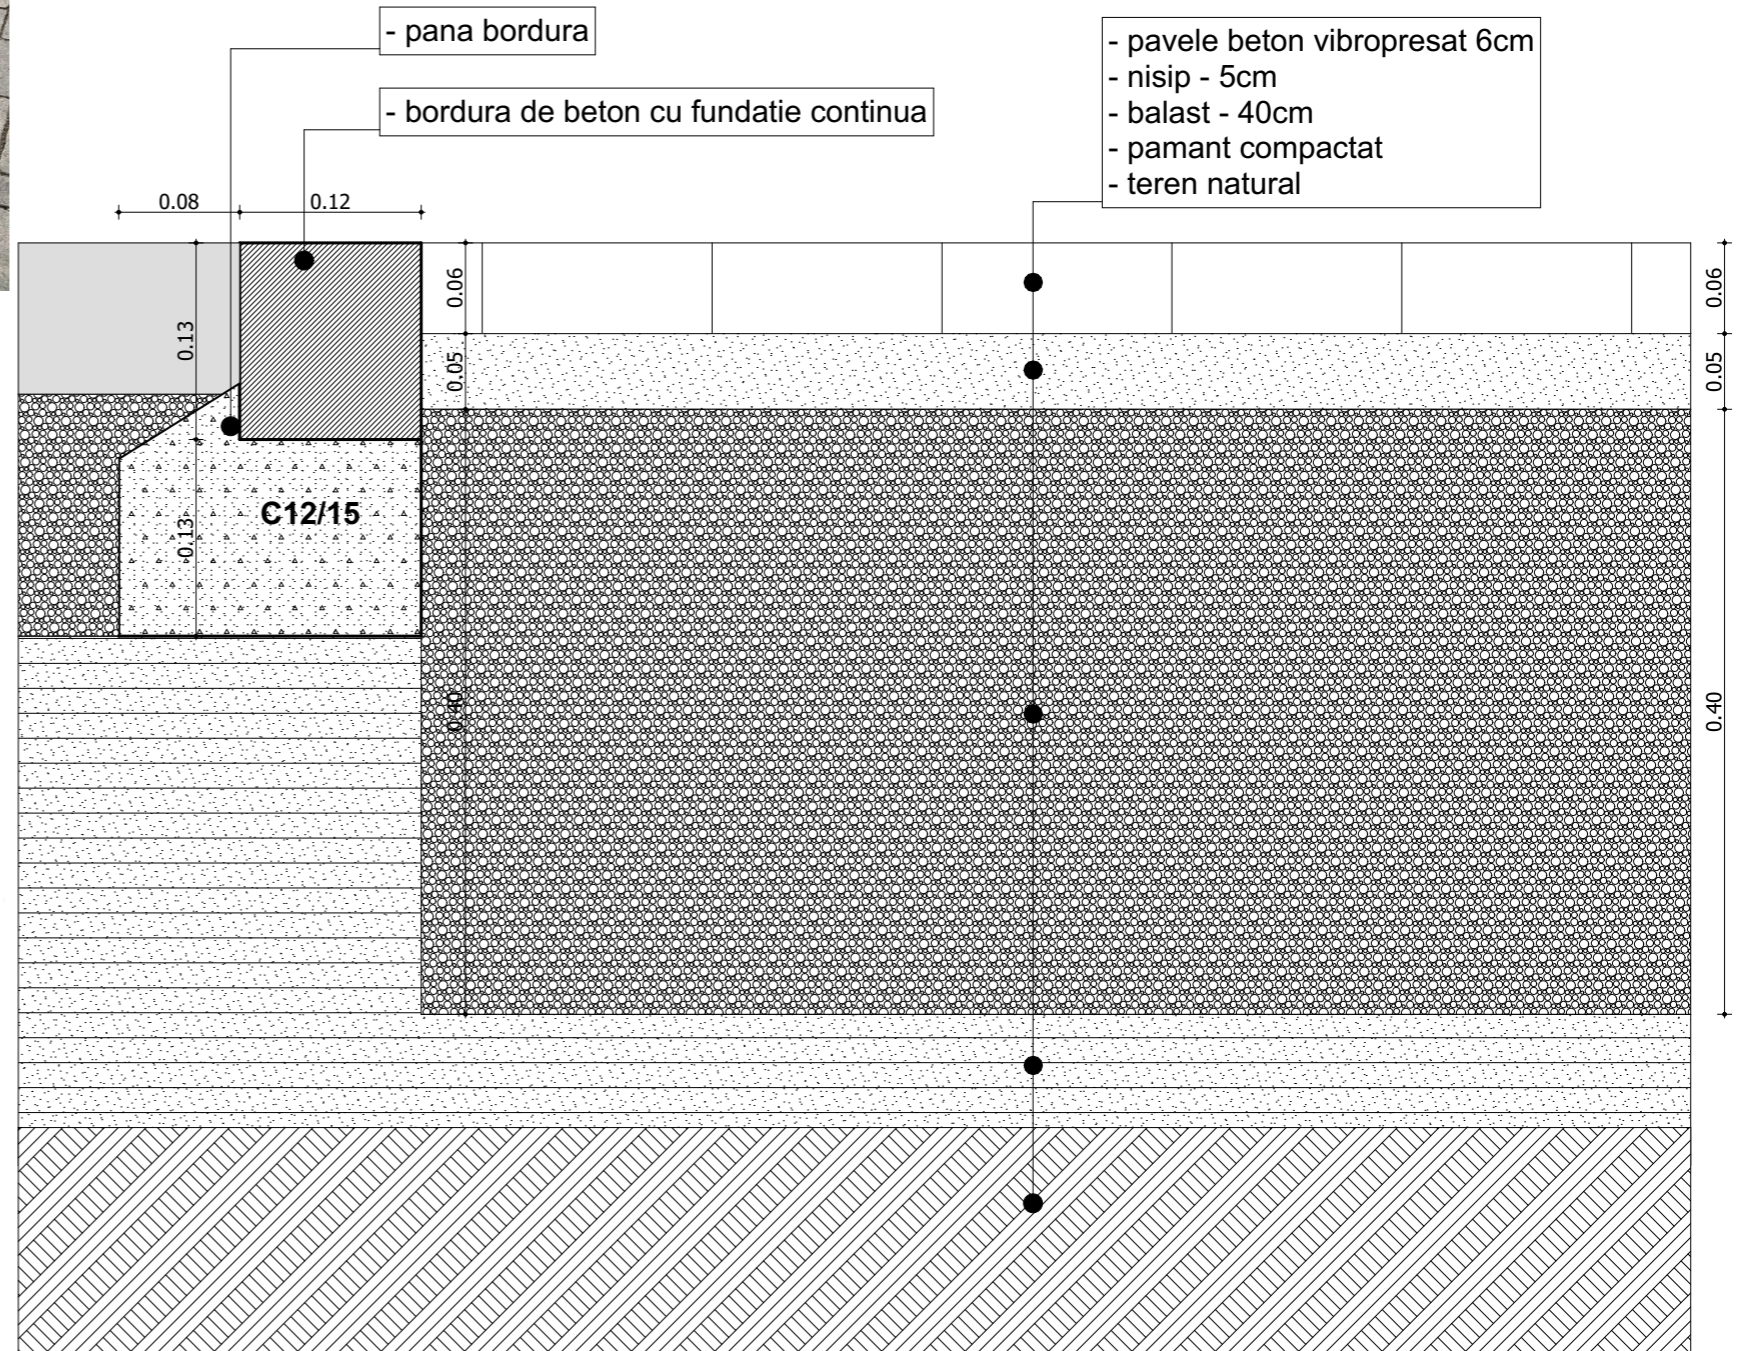

**HOME&TOWN DESIGN**  
 dezvoltare sustenabila in arhitectura si urbanism

SC HOME&TOWN DESIGN SRL  
 C.U.I. 48432666, J27/671/2023  
 adresa: Str. Apusului, nr. 12, Piatra-Neamt, jud. Neamt  
 telefon: +40743629312  
 email: timotei\_fecioru@yahoo.com

**AMENAJARE EXTERIOARA LA SEDIU PRIMARIE**

**BENEFICIAR:** COMUNA IASLOVĂȚ, JUD. SUCEAVA  
**AMPLASAMENT:** str. BULEVARDUL BUCOVINEI, nr. 39/ nr vechi 584, comuna IASLOVĂȚ, județul SUCEAVA

Proiect nr. 8H

Faza DTAC/PT

SEF PROIECT	ARH. CALIN LAMBRACHE
PROIECTAT	MST. URB. TIMOTEI FECIORU
DESENAT	MST. URB. TIMOTEI FECIORU

SCARA 1:5  
 DATA 2023


DETALIU ALEE PAVELE TIP 1 AMENAJARE PROPUA

Plansa nr. A07







PLAN DE SITUATIE (amplasarea materialului detaliat este evidentiata pe plan)

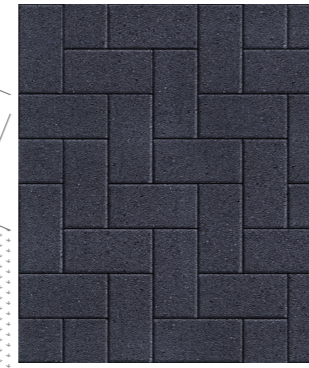

PAVAJ MODEL ORIENTATIV

Dimensiuni 120 x 500 x 130 mm  
 Culori si aspect: TRAVERTIN, ANTRACIT Aspect  
 suprafata: beton monocrom  
 Greutate si consum/m 17,7 kg/ buc; 2 buc / m  
 Ambalare: 70 buc / palet; aprox 1270 kg / palet  
**se fixeaza in fundatie de beton 10x20cm**

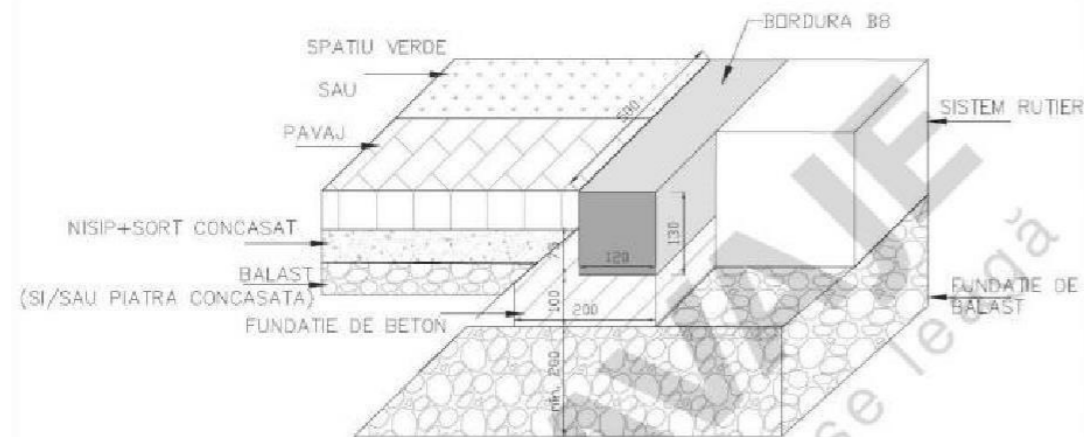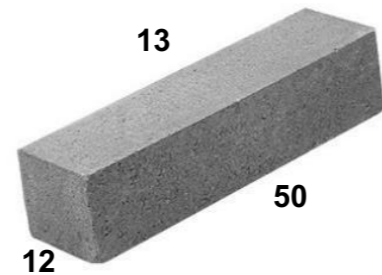


**FUNDATIA**

Se proiectează pentru suprafața de pavaj o pantă longitudinală 0.5-1 % și o pantă transversală de 2-4 %, necesare scurgerii apei pluviale. Pornind de la înălțimea planificată a pavajului, se sapă o suprafață cu cca. 30 cm mai lată decât suprafața finită a pavajului, până la o adâncime de min. 40 cm, în funcție de adâncimea de îngheț și de permeabilitatea solului. Se compactează subsolul cu placa vibratoare sau cu ruloul compactor, până la atingerea gradului de stabilitate necesar. Stabilitatea este atinsă atunci când un autoturism greu sau un autocamion mai mic nu lasă urme. Pentru suprafața nivelată a fundației se va avea în vedere o pantă longitudinală de 1% și o pantă transversală de 2,5-4%.

NOTE:  
 - Acest desen NU se poate folosi pentru construire inaintea obtinerii autorizatiei.  
 - Orice eroare sau neconcordanta va fi semnalata proiectantului inainte de construire.  
 - Cotele nu se deduc prin masurare pe desen.  
 - Orice modificare adusa acestui desen fara permisiunea scrisa a proiectantului conduce la pierderea validitatii sale.  
 - Acest proiect se poate utiliza O SINGURA DATA, pentru construirea unui singur imobil.  
 - Drepturile de autor sunt protejate prin legea nr. 8 / 1996 cu completarile ulterioare.  
 - Constructorul va lua toate masurile de protectia muncii si P.S.I. prevazute de legislatia in vigoare.  
 - Toate incaperile in care nu se mentioneaza riscul de incendiu se incadreaza in risc mic de incendiu.

**PAVELE BETON VIBROPRESAT TIP 2 (PARCARE AUTO)**

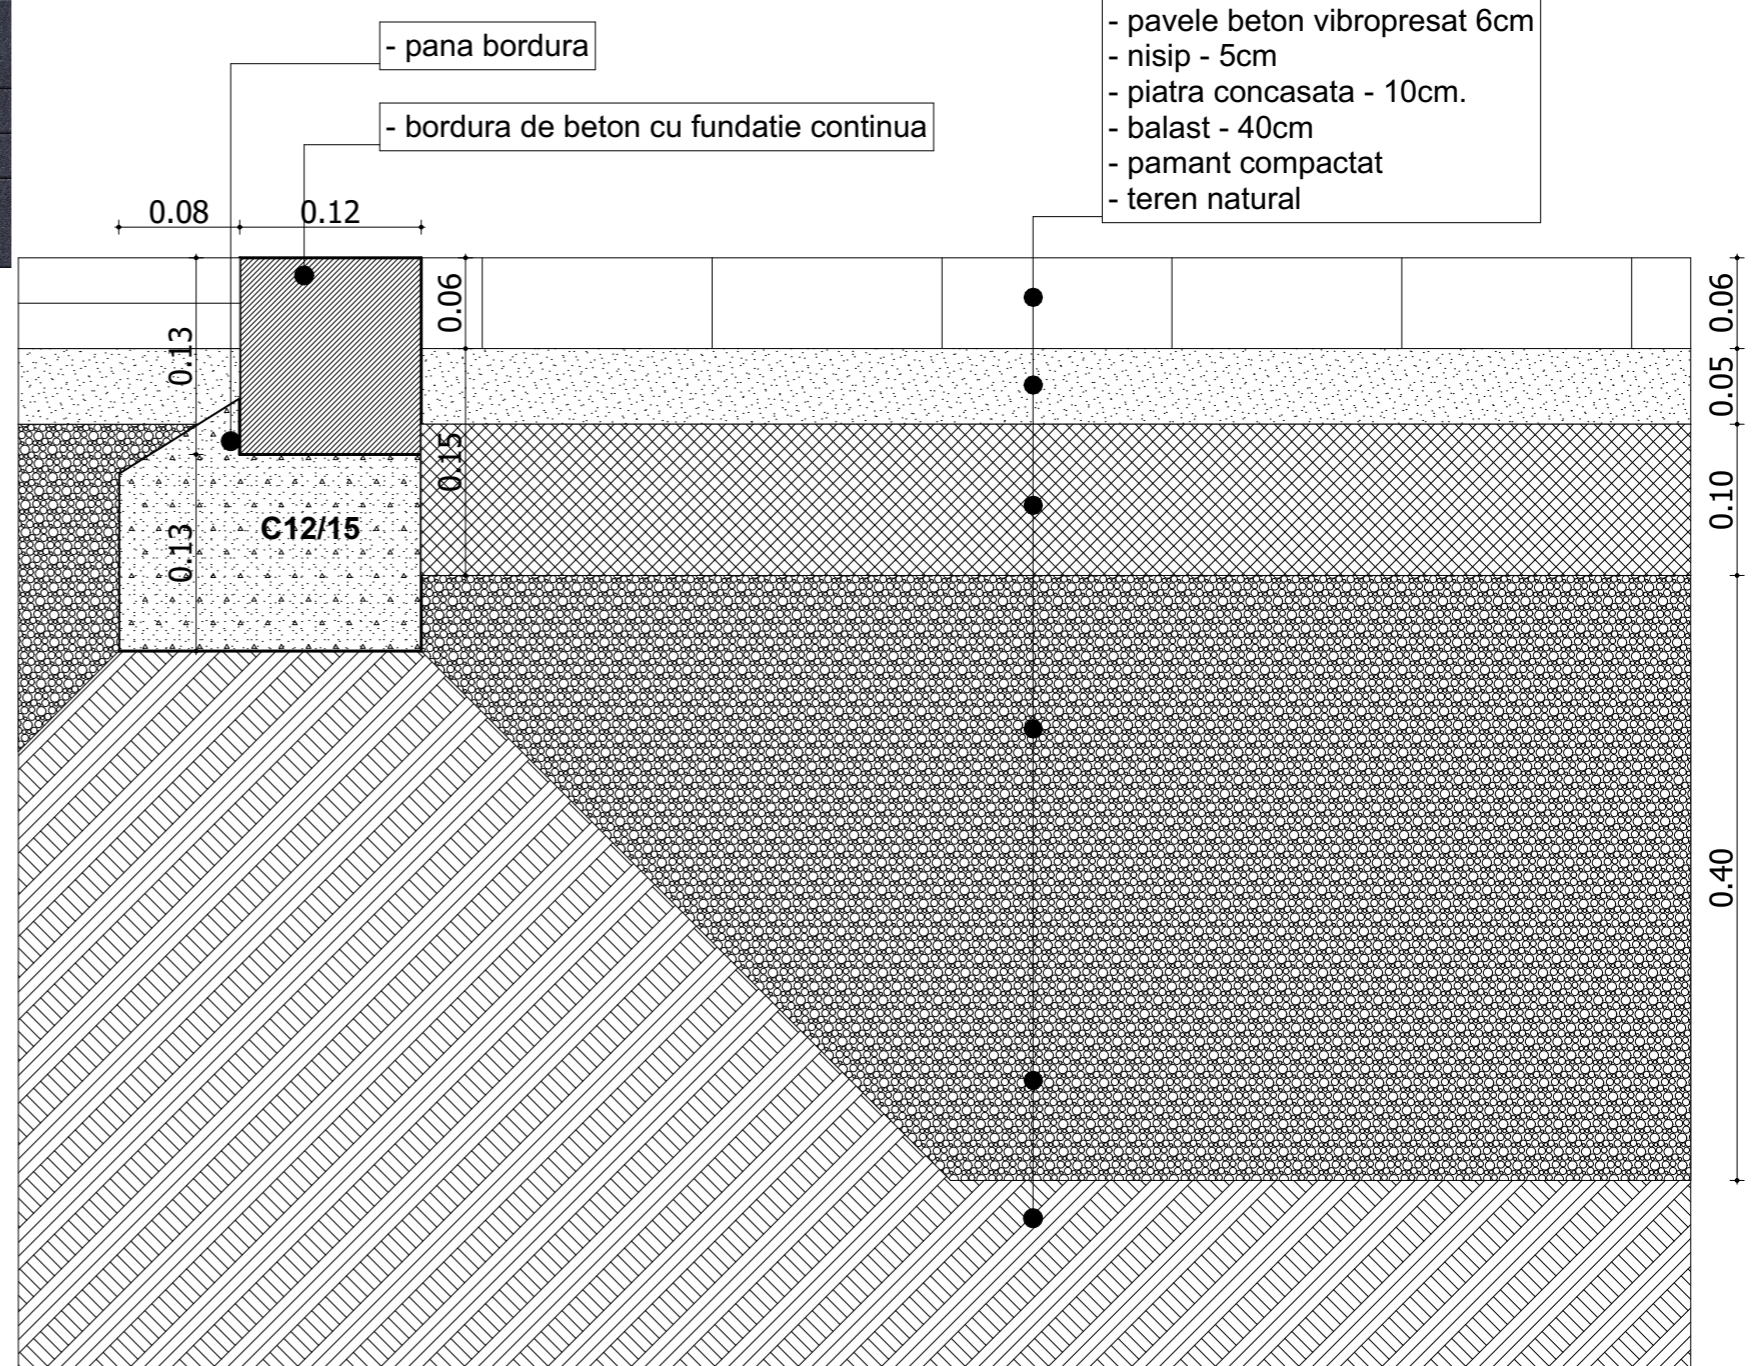

**HOME&TOWN DESIGN**  
 dezvoltare sustenabila in arhitectura si urbanism

SC HOME&TOWN DESIGN SRL  
 C.U.I-48432666 - J27/671/2023  
 adresa: Str. Apusului, nr. 12, Piatra-Neamt, jud. Neamt  
 telefon: +40743629312  
 email: timotei\_fecioru@yahoo.com

**AMENAJARE EXTERIOARA LA SEDIU PRIMARIE**

**BENEFICIAR:** COMUNA IASLOVĂȚ, JUD. SUCEAVA  
**AMPLASAMENT:** str. BULEVARDUL BUCOVINEI, nr. 39/ nr vechi 584, comuna IASLOVĂȚ, județul SUCEAVA

Proiect nr. 8H

Faza DTAC/PT

SEF PROIECT	ARH. CALIN LAMBRACHE
PROIECTAT	MST. URB. TIMOTEI FECIORU
DESENAT	MST. URB. TIMOTEI FECIORU

SCARA 1:5  
 DATA 2023

DETALIU ALEE PAVELE TIP 2 AMENAJARE PROPUA

Plansa nr. A08






GARD MODEL ORIENTATIV




Secțiune transversală zid


Sistemul de montaj al elementelor de grădă GARDEO  
Secțiunea 1:1

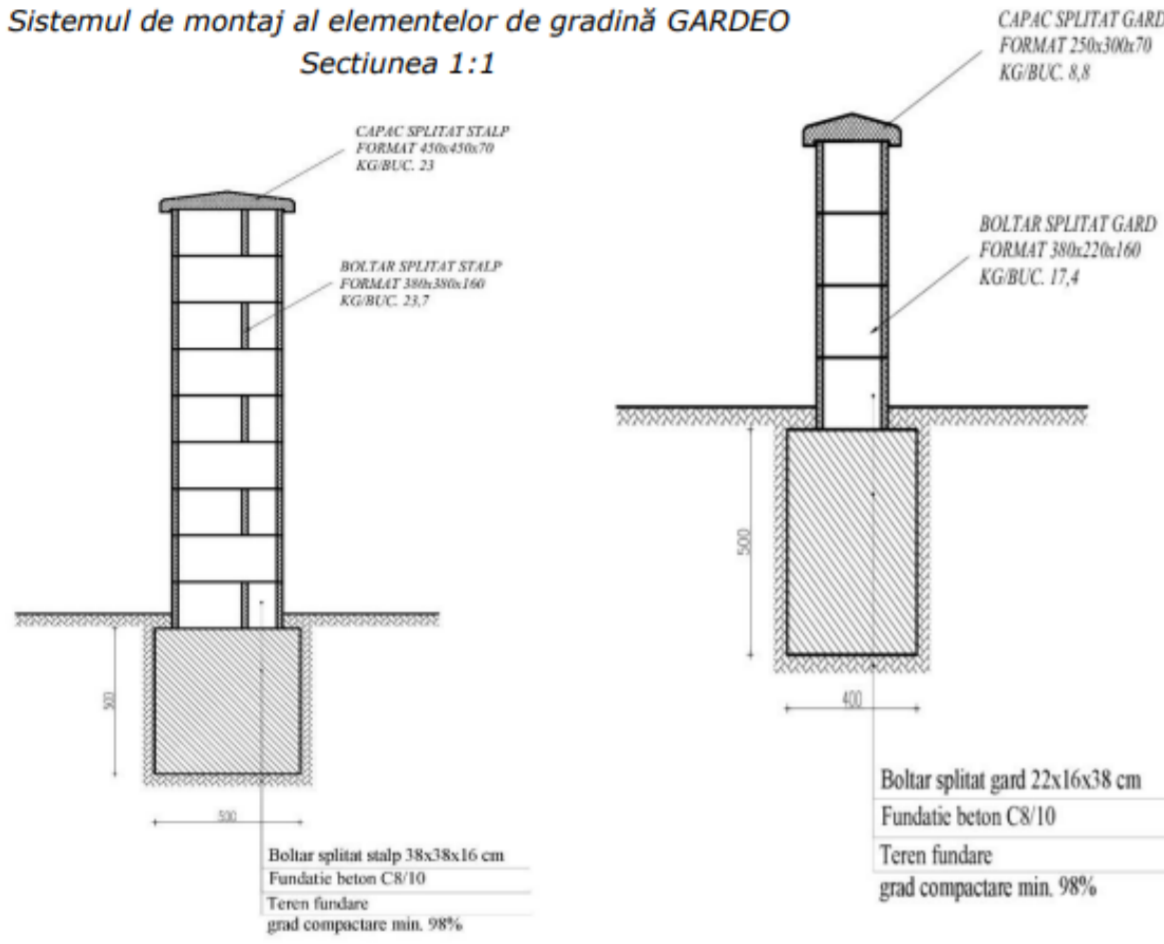


Vedere spațială gard

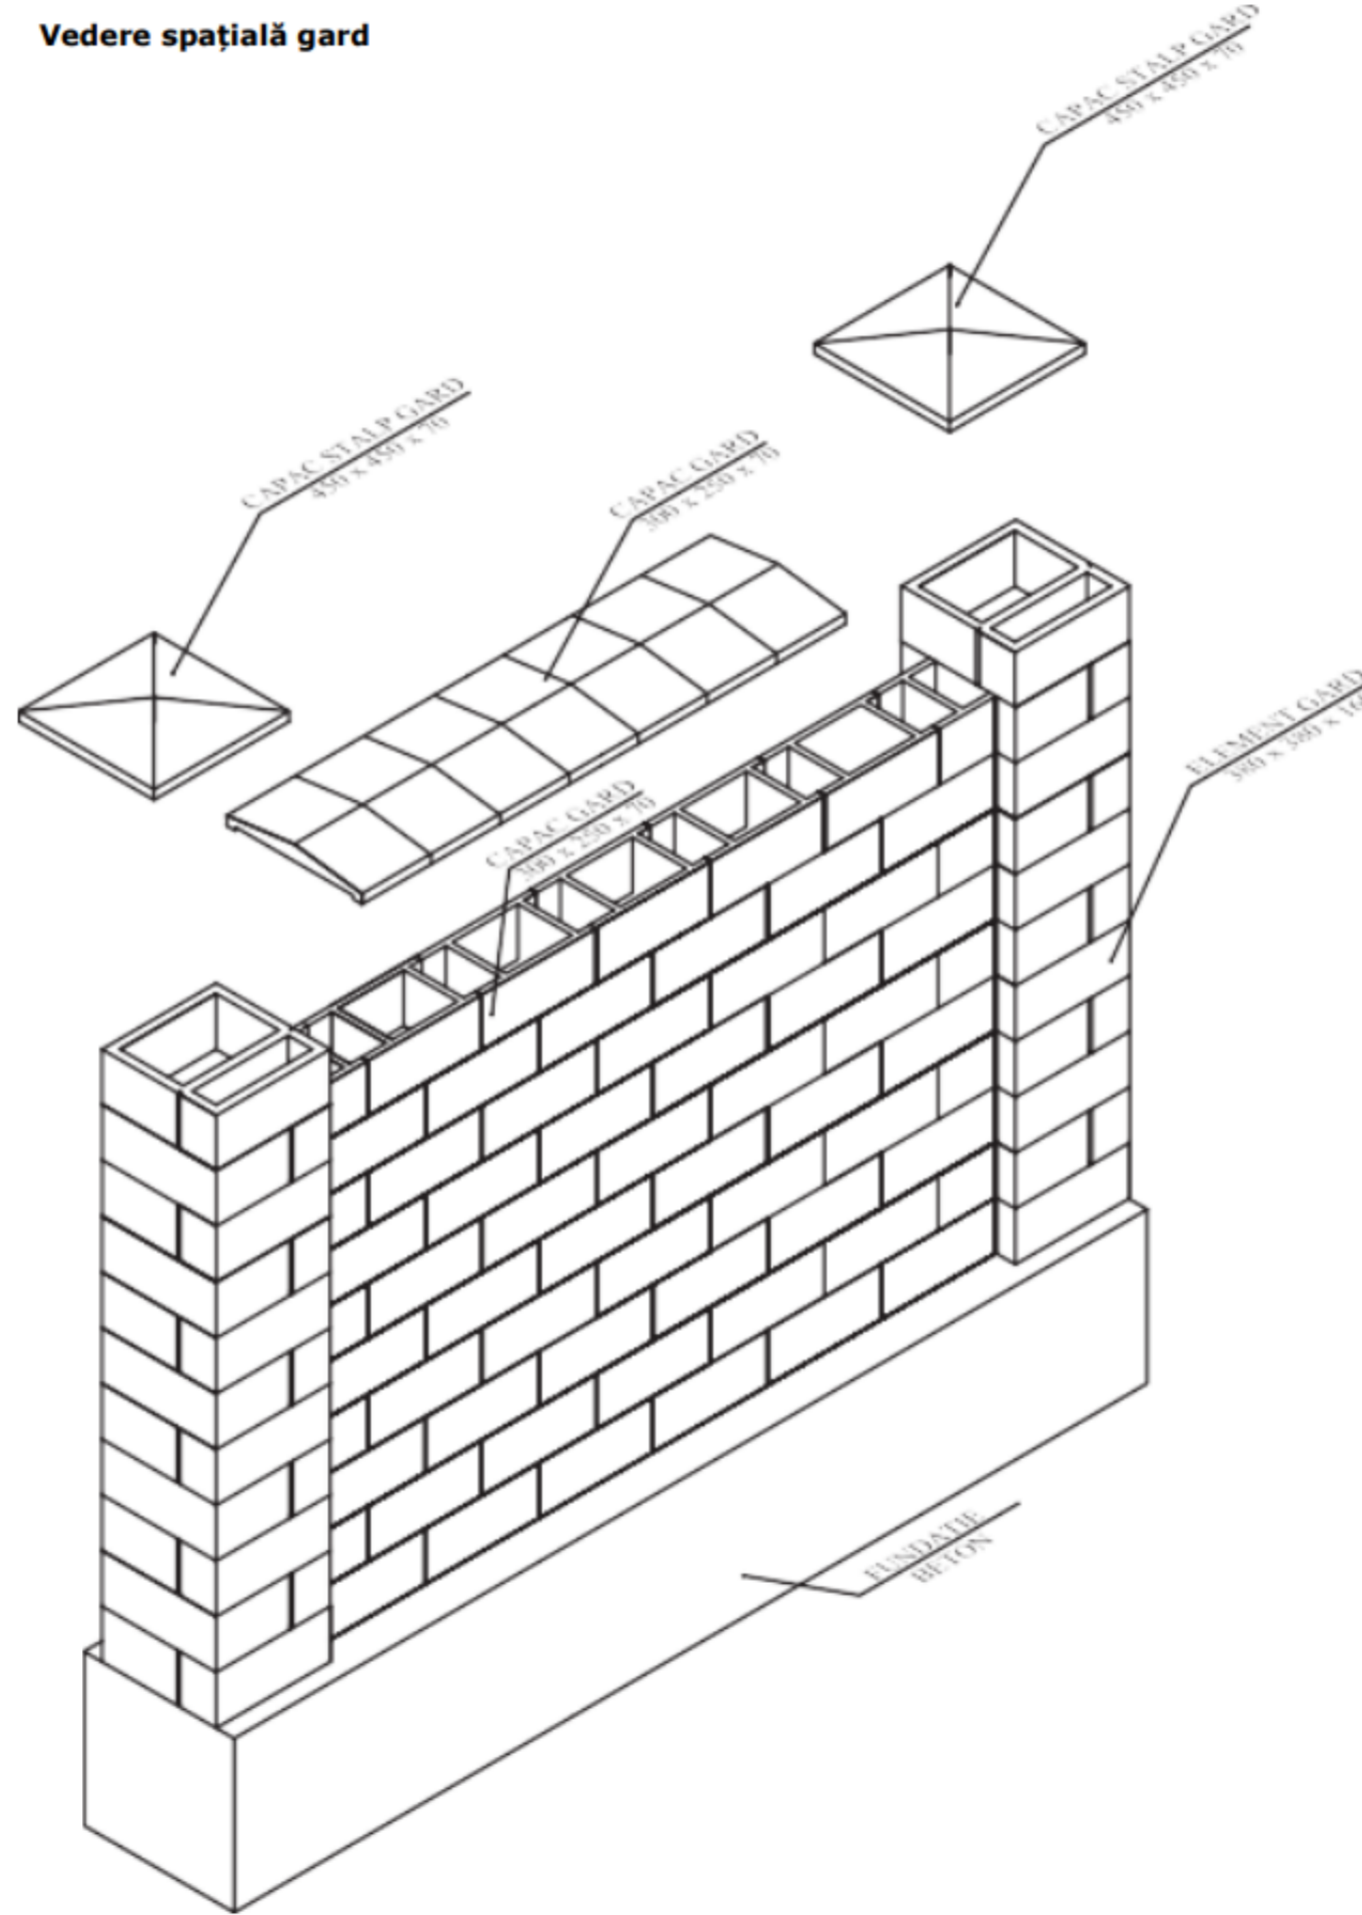

Vedere spațială zid

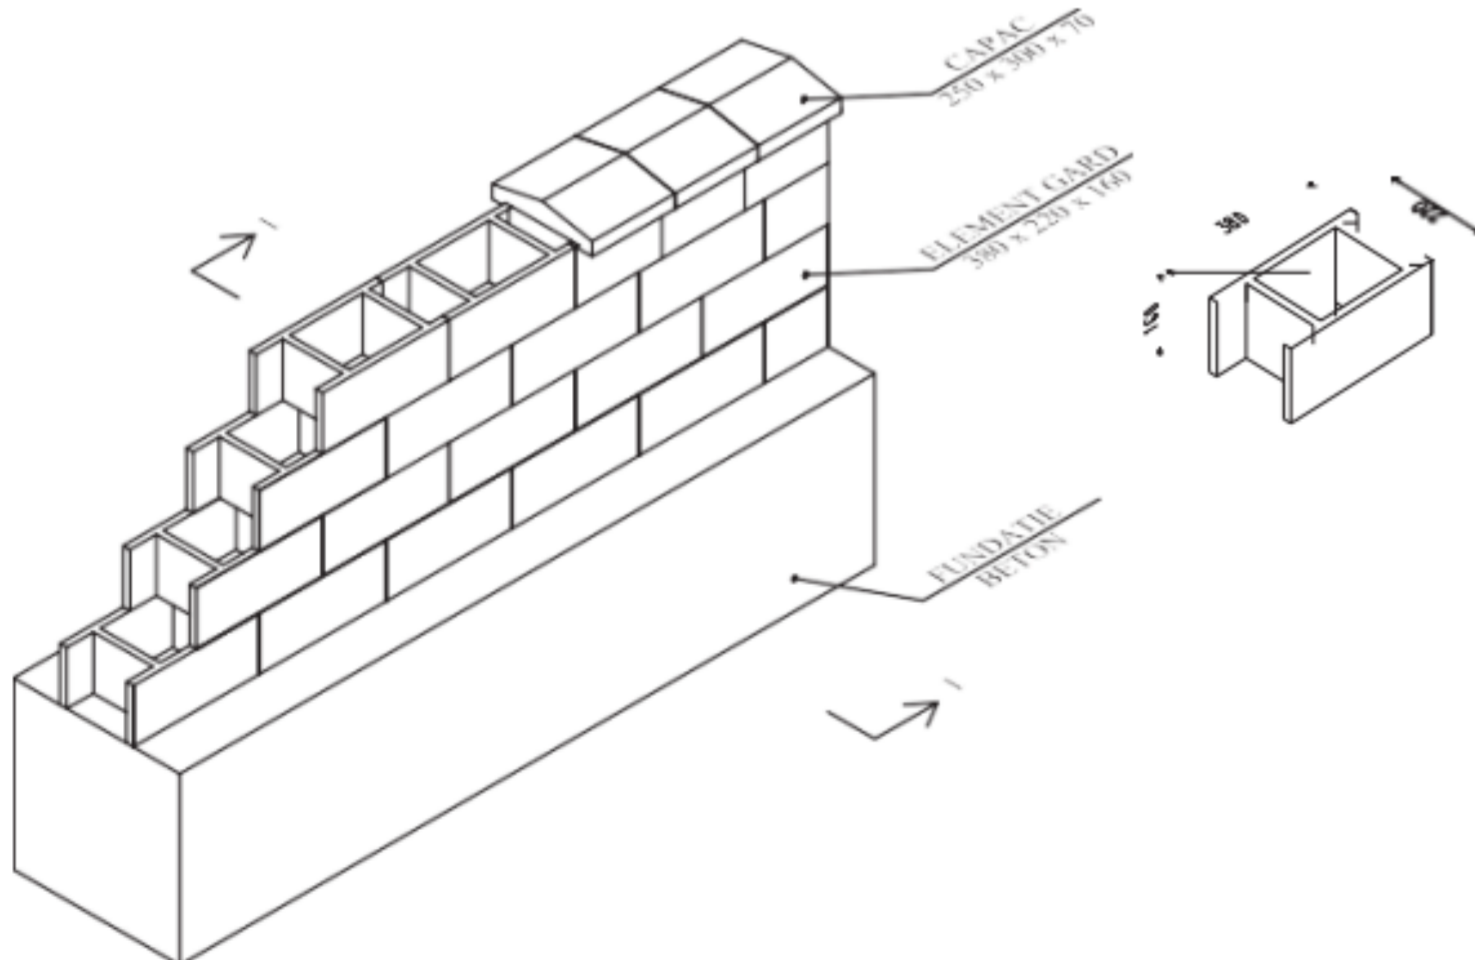

DETALIU FUNDATIE GARD

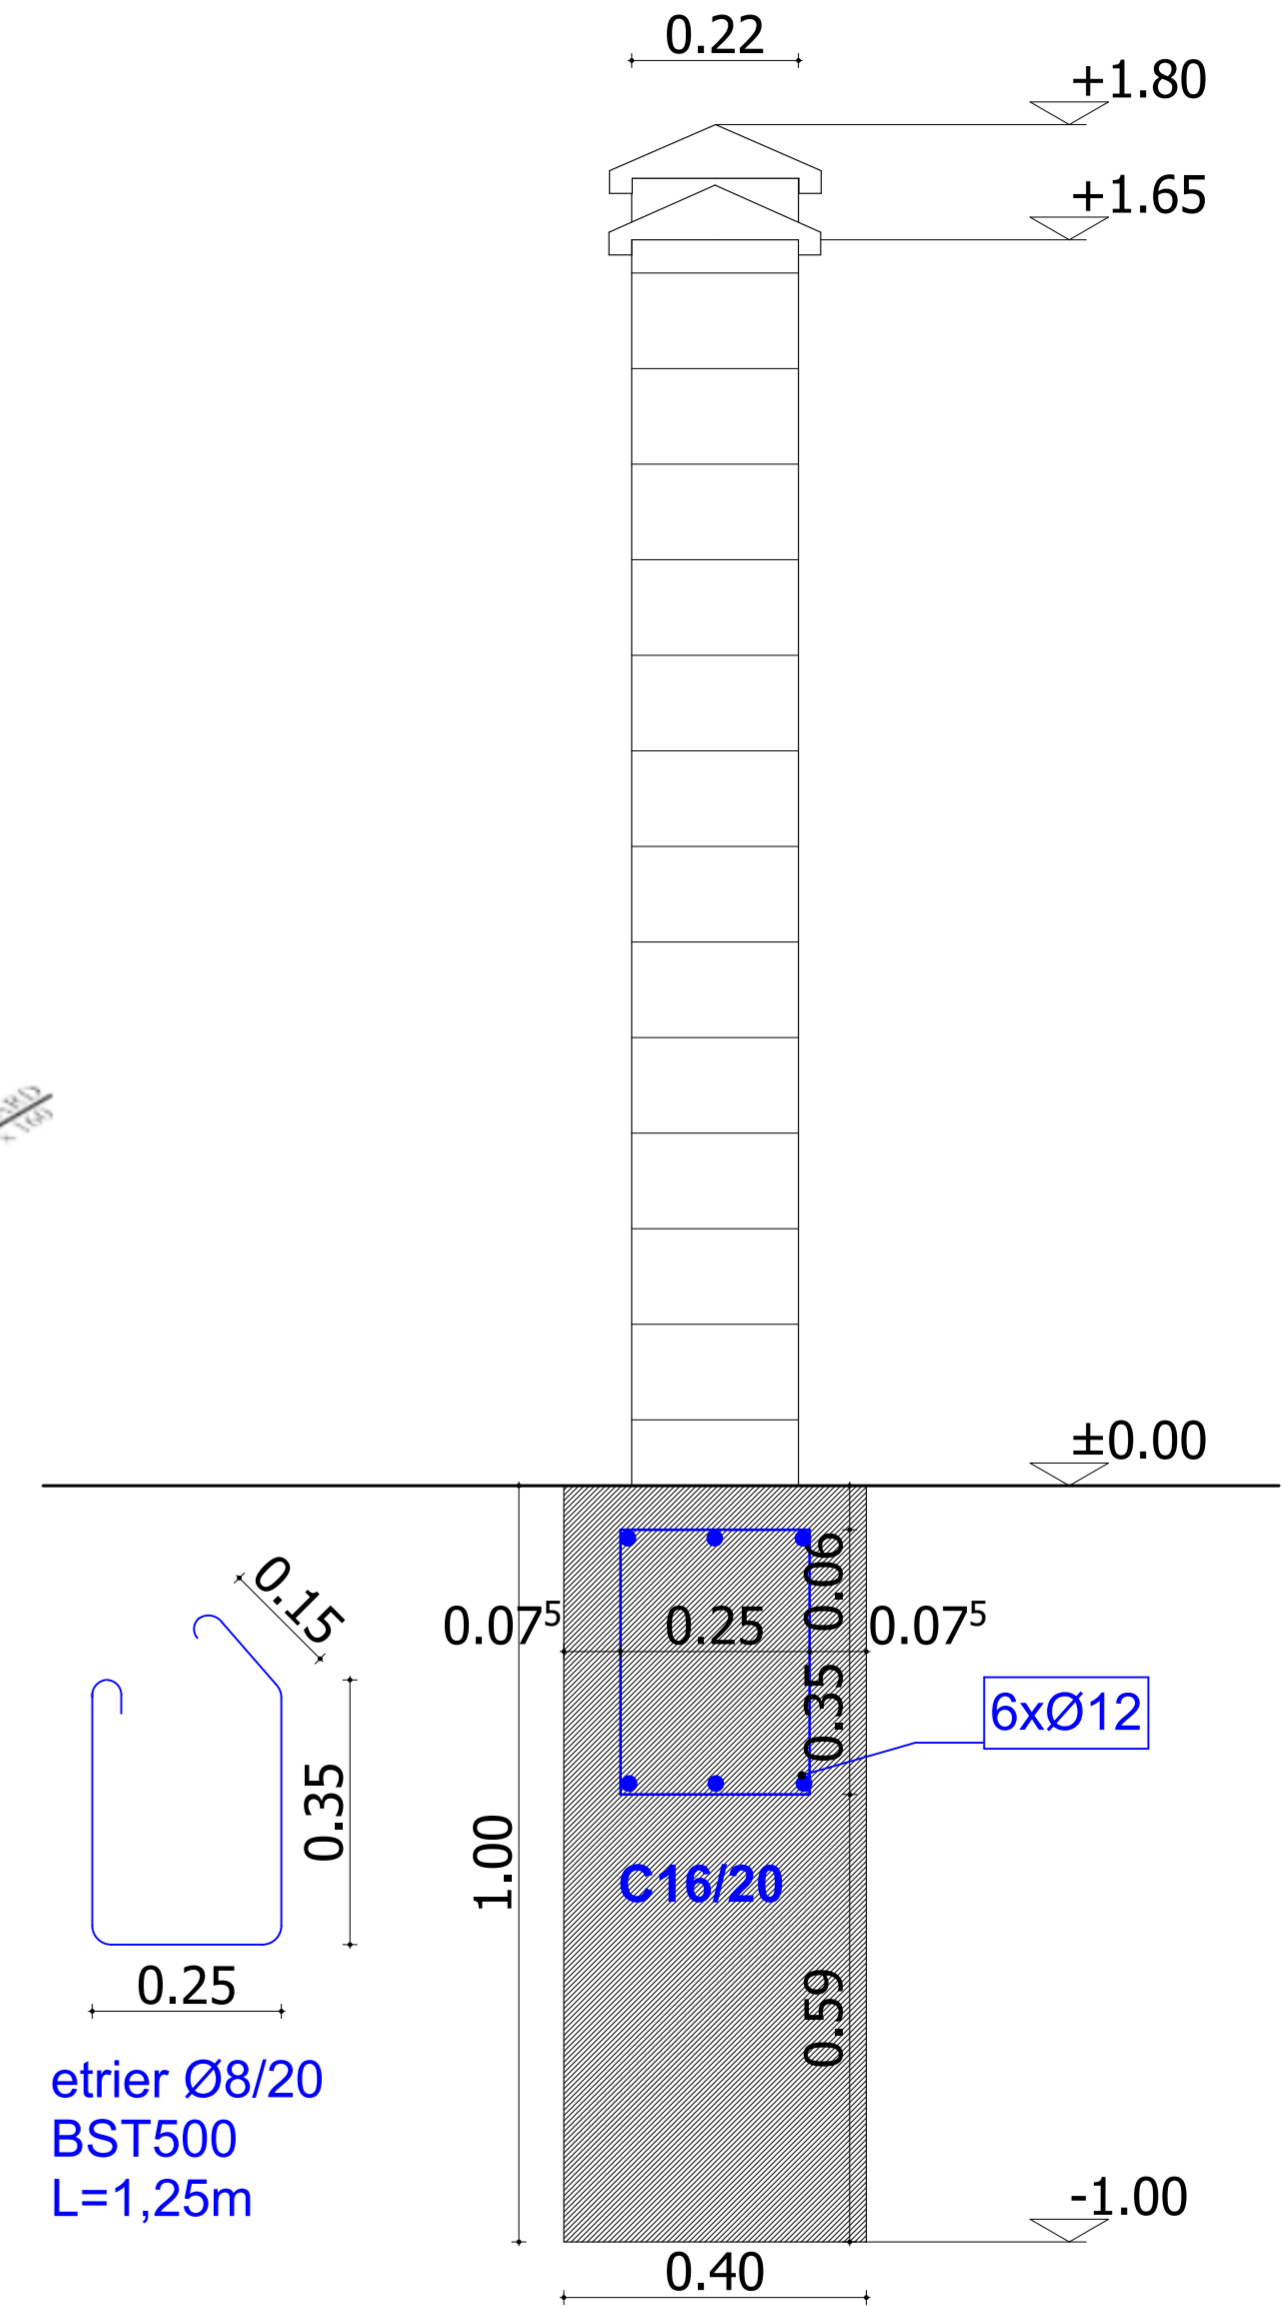

NOTE:  
 - Acest desen NU se poate folosi pentru construire inaintea obtinerii autorizatiei.  
 - Orice eroare sau neconcordanta va fi semnalata proiectantului inainte de construire.  
 - Cotele nu se deduc prin masurare pe desen.  
 - Orice modificare adusa acestui desen fara permisiunea scrisa a proiectantului conduce la pierderea validitatii sale.  
 - Acest proiect se poate utiliza O SINGURA DATA, pentru construirea unui singur imobil.  
 - Drepturile de autor sunt protejate prin legea nr. 8 / 1996 cu completari ulterioare.  
 - Constructorul va lua toate masurile de protectia muncii si P.S.I. prevazute de legislatia in vigoare.  
 - Toate incaperile in care nu se mentioneaza riscul de incendiu se incadreaza in risc mic de incendiu.

HOME&TOWN DESIGN  
 dezvoltare sustenabila in arhitectura si urbanism

SC HOME&TOWN DESIGN SRL  
 C.U.I. 48432668 - J27671/2023  
 adresa: Str. Apusului, nr. 12, Ploiești-Neamț, jud. Neamț  
 telefon: +40743629312  
 email: timotei\_fecioru@yahoo.com

AMENAJARE EXTERIOARA LA SEDIU PRIMARIE

BENEFICIAR: COMUNA IASLOVĂȚ, JUD. SUCEAVA  
 AMPLASAMENT: str. BULEVARDUL BUCOVINEI, nr. 39/ nr vechi 584, comuna IASLOVĂȚ, județul SUCEAVA

Proiect nr. 8H

Faza DTAC/PT


Plansa nr. A09

SEF PROIECT	ARH. CALIN LAMBRACHE
PROIECTAT	MST. URB. TIMOTEI FECIORU
DESENAT	MST. URB. TIMOTEI FECIORU

SCARA	1:10
DATA	2023

DETALIU GARD AMENAJARE PROPUSA




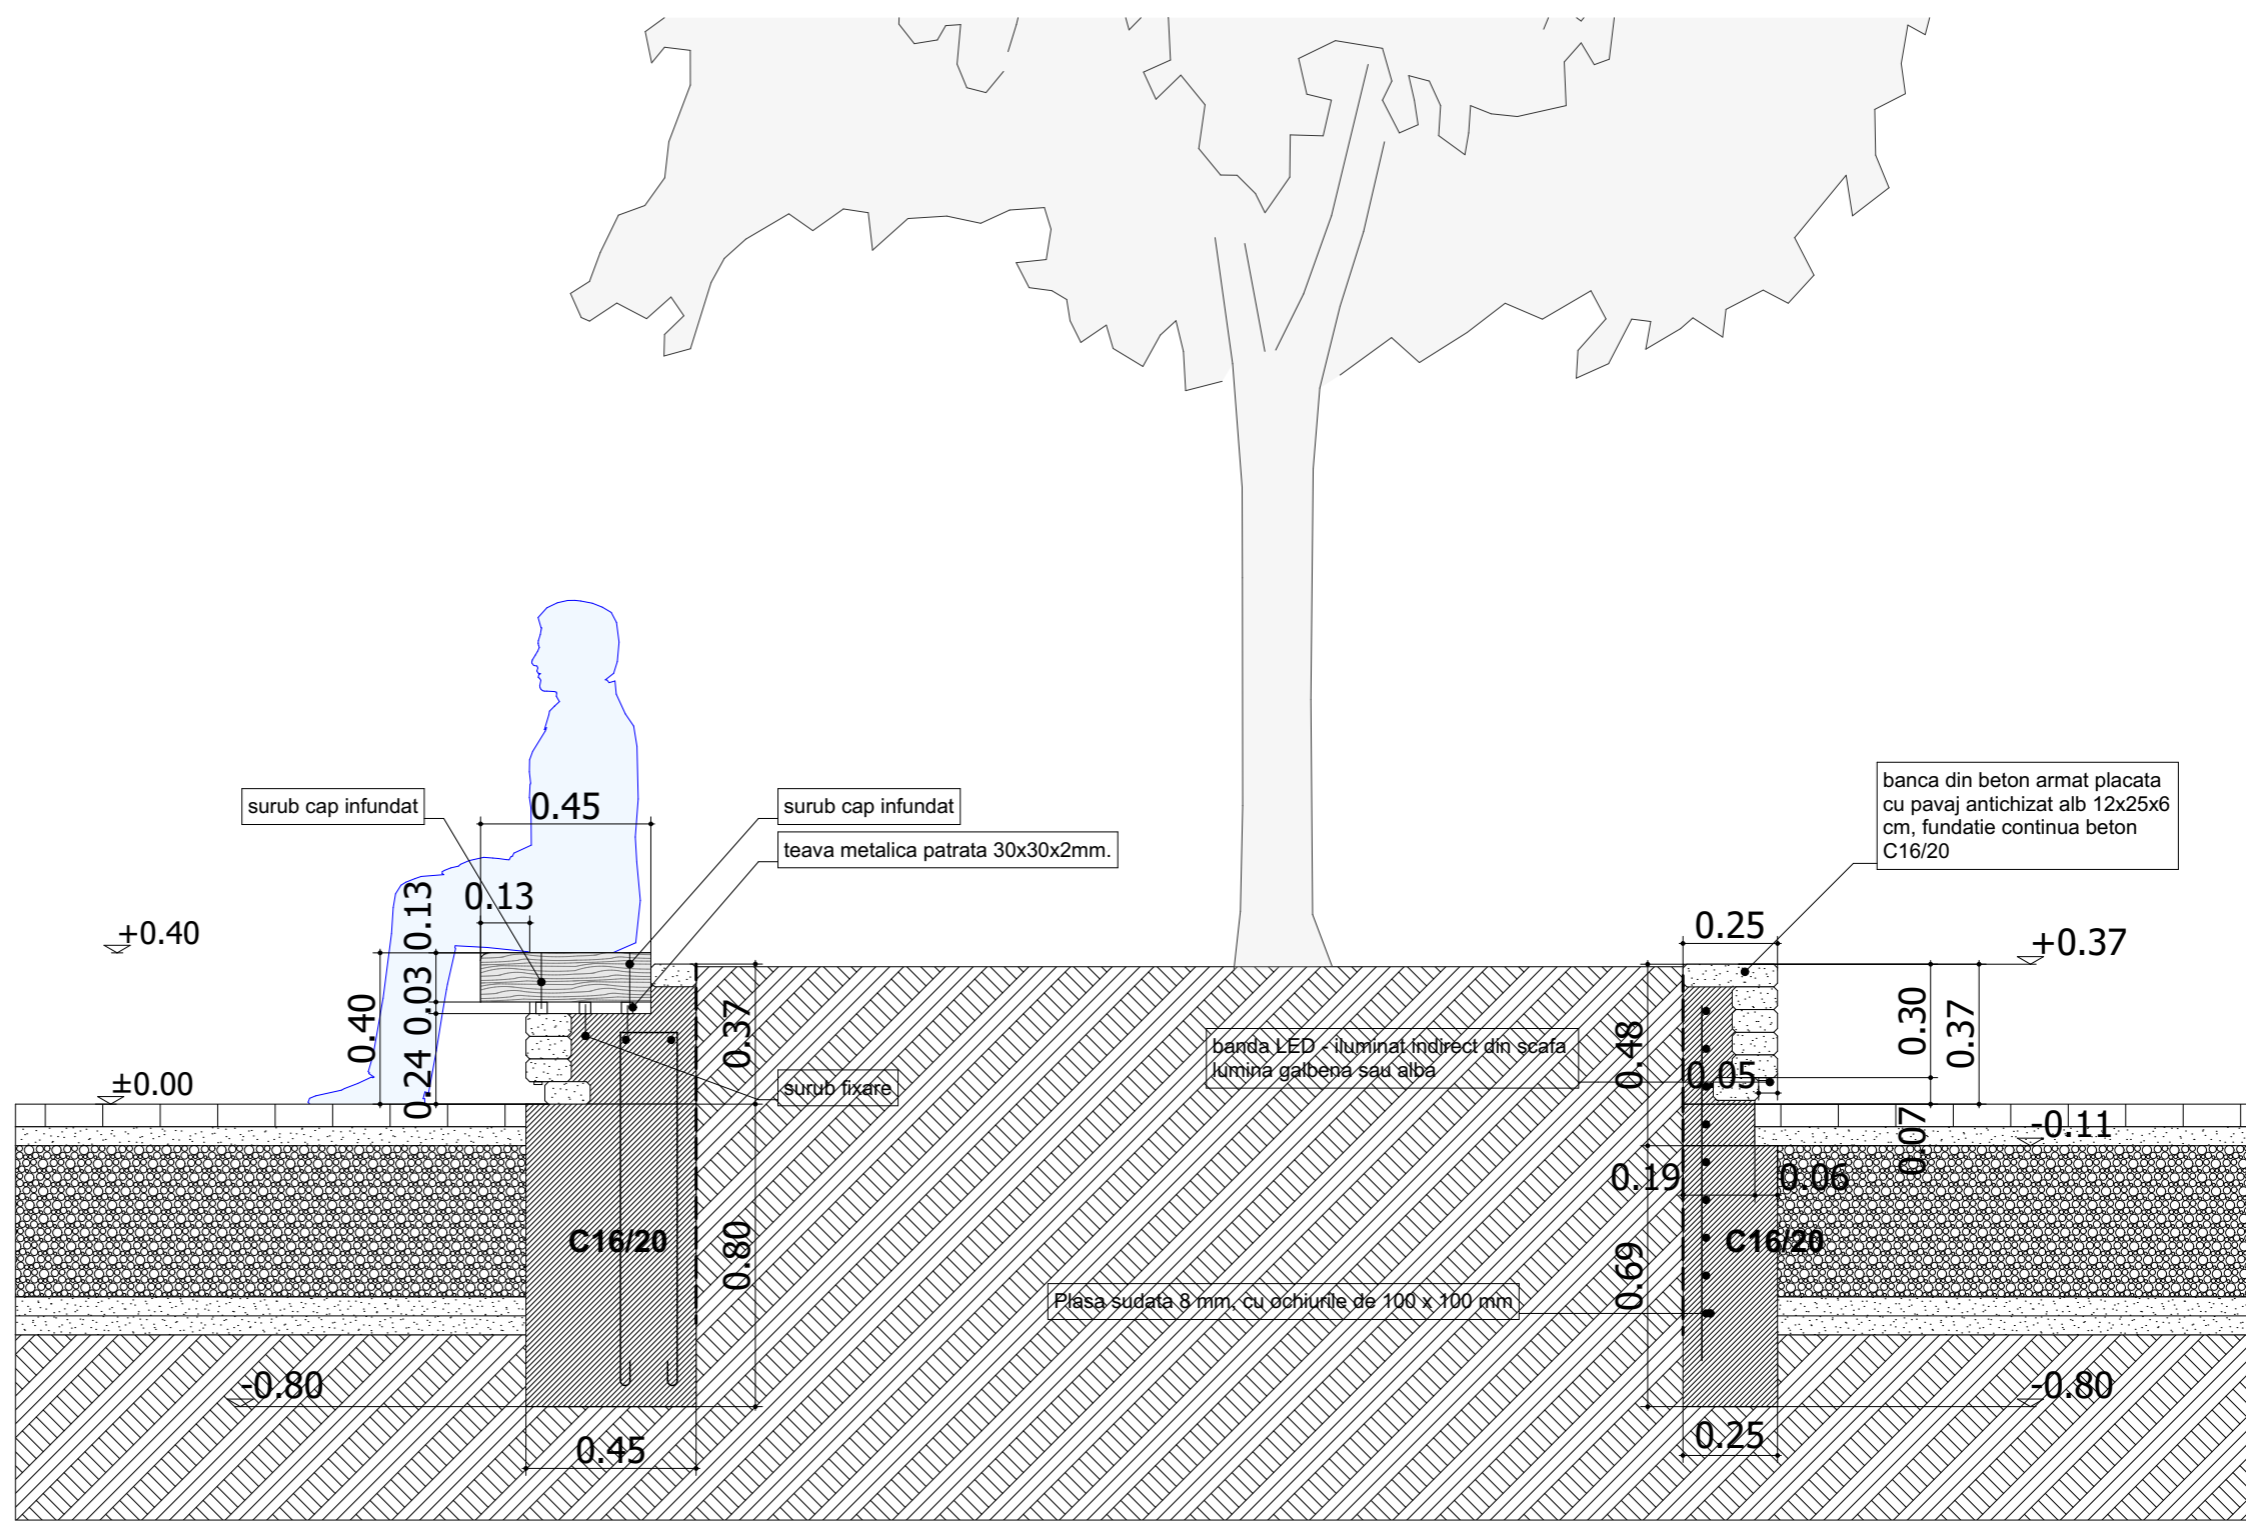

SECTIUNE

NOTE:  
 - Acest desen NU se poate folosi pentru construire inaintea obtinerii autorizatiei.  
 - Orice eroare sau neconcordanta va fi semnalata proiectantului inainte de construire.  
 - Cotele nu se deduc prin masurare pe desen.  
 - Orice modificare adusa acestui desen fara permisiunea scrisa a proiectantului conduce la pierderea validitatii sale.  
 - Acest proiect se poate utiliza O SINGURA DATA, pentru construirea unui singur imobil.  
 - Drepturile de autor sunt protejate prin legea nr. 8 / 1996 cu completarile ulterioare.  
 - Constructorul va lua toate masurile de protectia muncii si P.S.I. prevazute de legislatia in vigoare.  
 - Toate incaperile in care nu se mentioneaza riscul de incendiu se incadreaza in risc mic de incendiu.

<b>HOME&amp;TOWN DESIGN</b> <small>dezvoltare sustenabila in arhitectura si urbanism</small>		<small>SC HOME&amp;TOWN DESIGN SRL          C.U.I: 48432666, J27/671/2023          adresa: Str. Apusului, nr. 12, Piatra-Neamt, jud. Neamt          telefon: +40743629312          email: timotei_fecioru@yahoo.com</small>		<b>AMENAJARE EXTERIOARA LA SEDIU PRIMARIE</b>	
SEF PROIECT ARH. CALIN LAMBRACHE		SCARA 1:20		<b>BENEFICIAR:</b> COMUNA IASLOVĂȚ, JUD. SUCEAVA <b>AMPLASAMENT:</b> str. BULEVARDUL BUCOVINEI, nr. 39/ nr vechi 584, comuna IASLOVĂȚ, județul SUCEAVA	
PROIECTAT MST. URB. TIMOTEI FECIORU		DATA 2023		Proiect nr. 8H	
DESENAT MST. URB. TIMOTEI FECIORU		DETALIU SECTIUNE JARDINIERA AMENAJARE PROPUA		Faza DTAC/PT Plansa nr. A010	

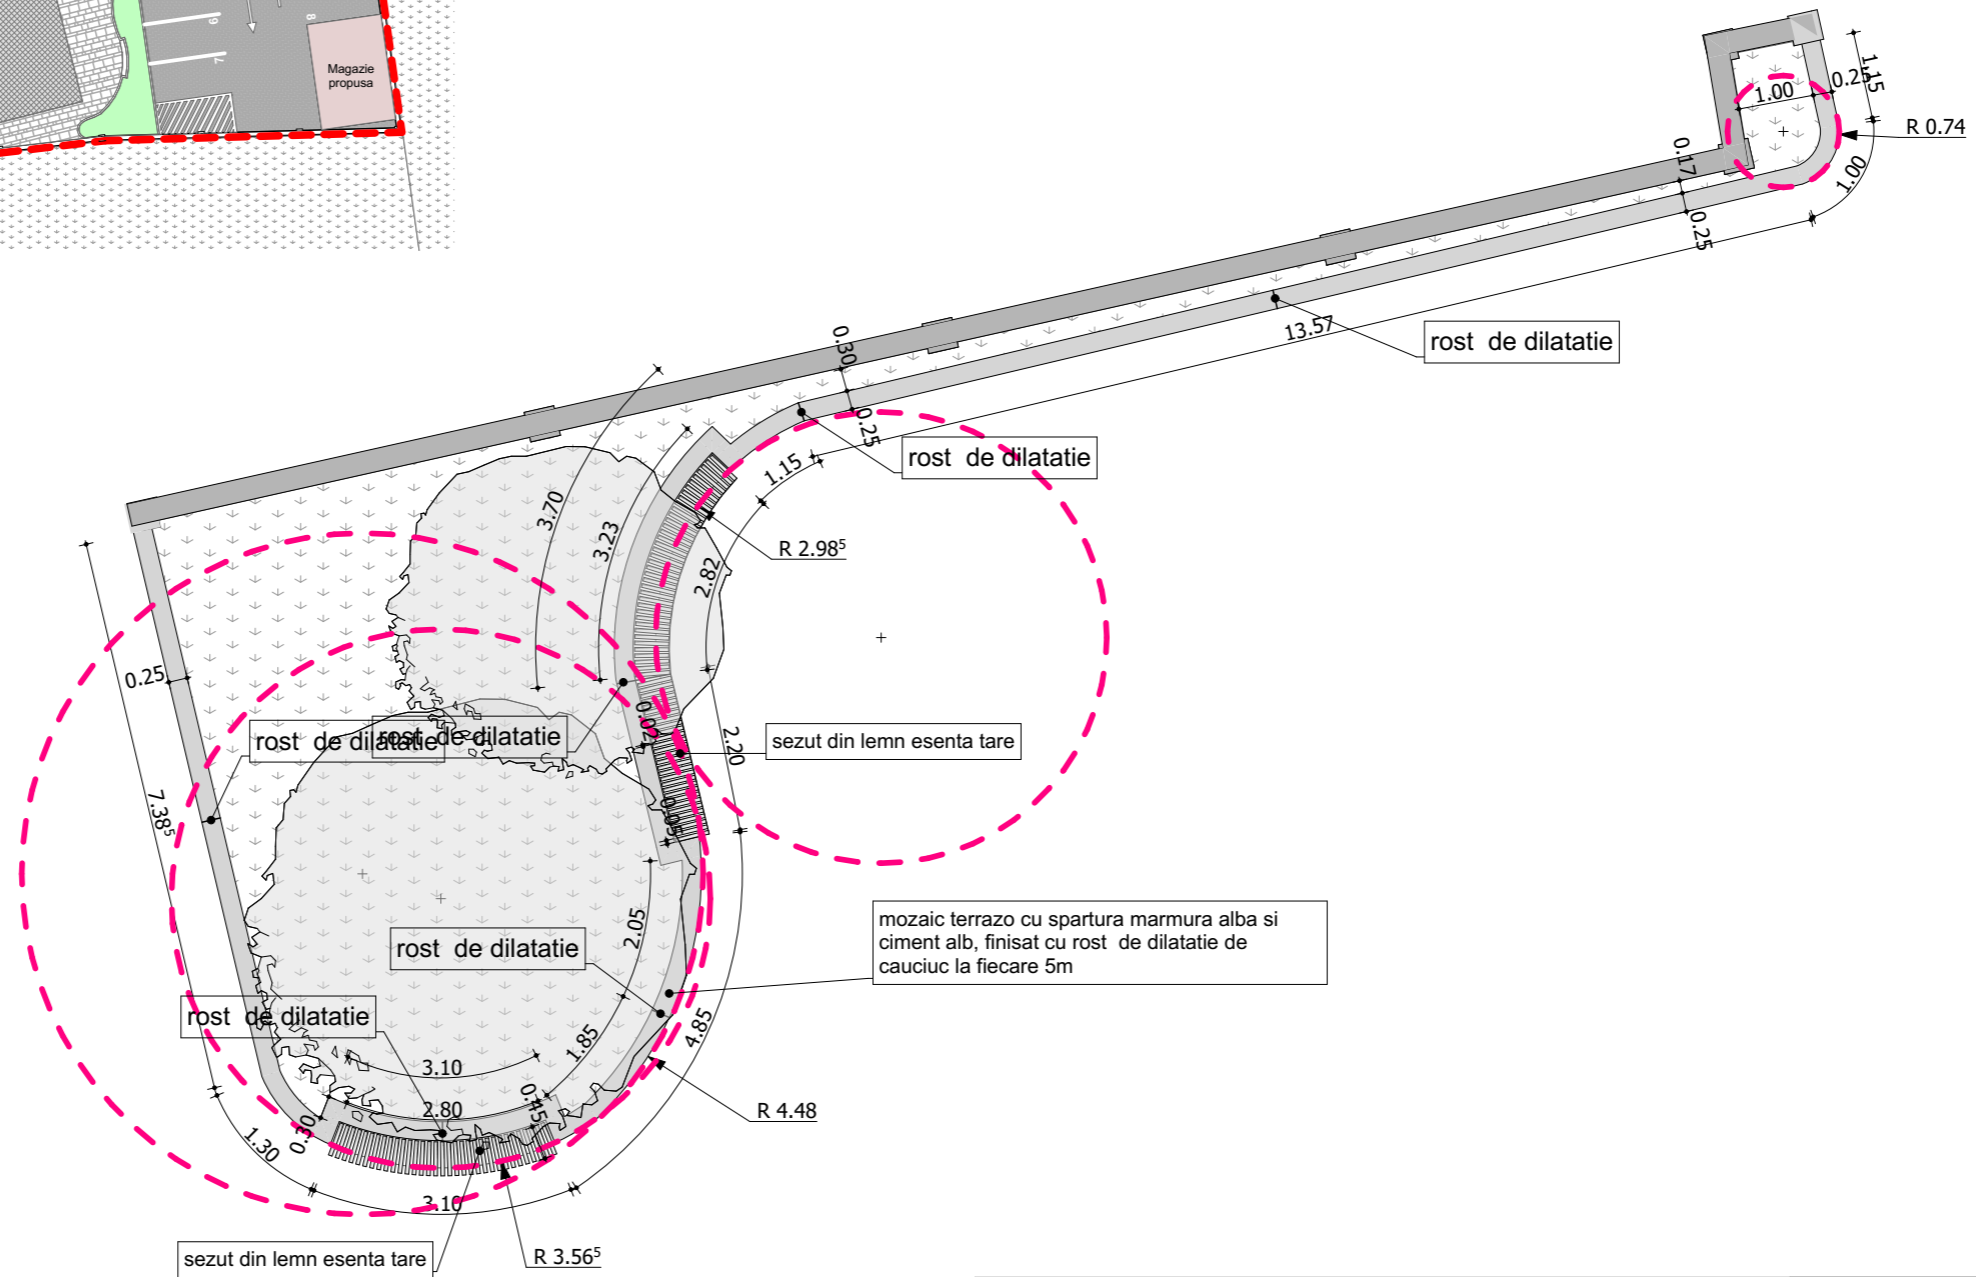

NOTE:

- Acest desen NU se poate folosi pentru construire inaintea obtinerii autorizatiei.
- Orice eroare sau neconcordanta va fi semnalata proiectantului inainte de construire.
- Cotele nu se deduc prin masurare pe desen.
- Orice modificare adusa acestui desen fara permisiunea scrisa a proiectantului conduce la pierderea validitatii sale.
- Acest proiect se poate utiliza O SINGURA DATA, pentru construirea unui singur imobil.
- Drepturile de autor sunt protejate prin legea nr. 8 / 1996 cu completarile ulterioare.
- Constructorul va lua toate masurile de protectia muncii si P.S.I. prevazute de legislatia in vigoare.

Toate incaperile in care nu se mentioneaza riscul de incendiu se incadreaza in risc mic de incendiu.

**HOME&TOWN DESIGN**  
dezvoltare sustenabila in arhitectura si urbanism

SC HOME&TOWN DESIGN SRL  
C.U.I: 48432666, J27/671/2023  
adresa: Str. Apusului, nr. 12, Piatra-Neamt, jud. Neamt  
telefon: +40743629312  
email: timotei\_fecioru@yahoo.com

**AMENAJARE EXTERIOARA LA SEDIU PRIMARIE**

**BENEFICIAR:** COMUNA IASLOVĂȚ, JUD. SUCEAVA  
**AMPLASAMENT:** str. BULEVARDUL BUCOVINEI, nr. 39/ nr vechi 584, comuna IASLOVĂȚ, județul SUCEAVA

Proiect nr. 8H

Faza DTAC/PT



DETALIU JARDINIERA 1 AMENAJARE PROPUSA

Plansa nr. A011

SEF PROIECT	ARH. CALIN LAMBRACHE
PROIECTAT	MST. URB. TIMOTEI FECIORU
DESENAT	MST. URB. TIMOTEI FECIORU

SCARA 1:100
DATA 2023



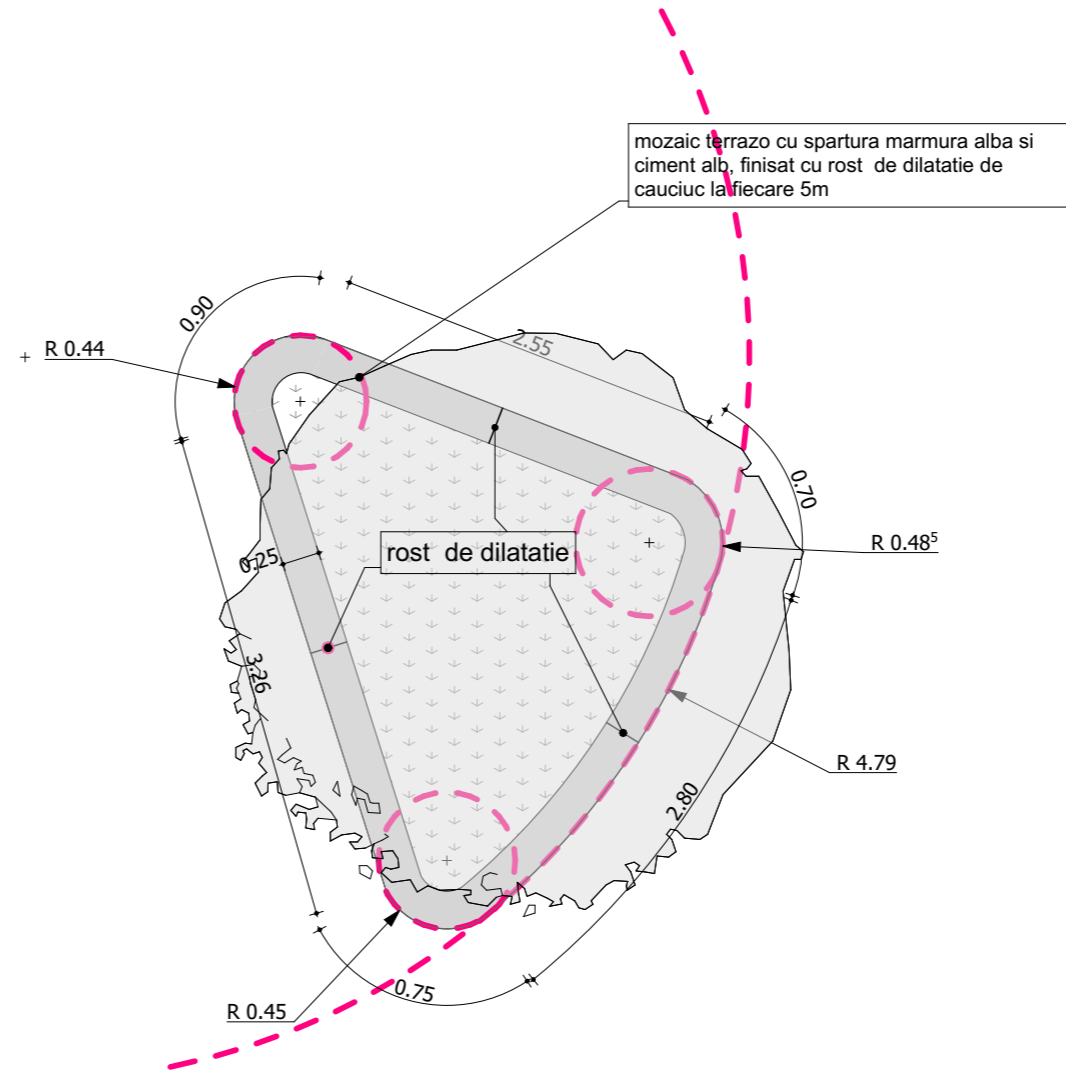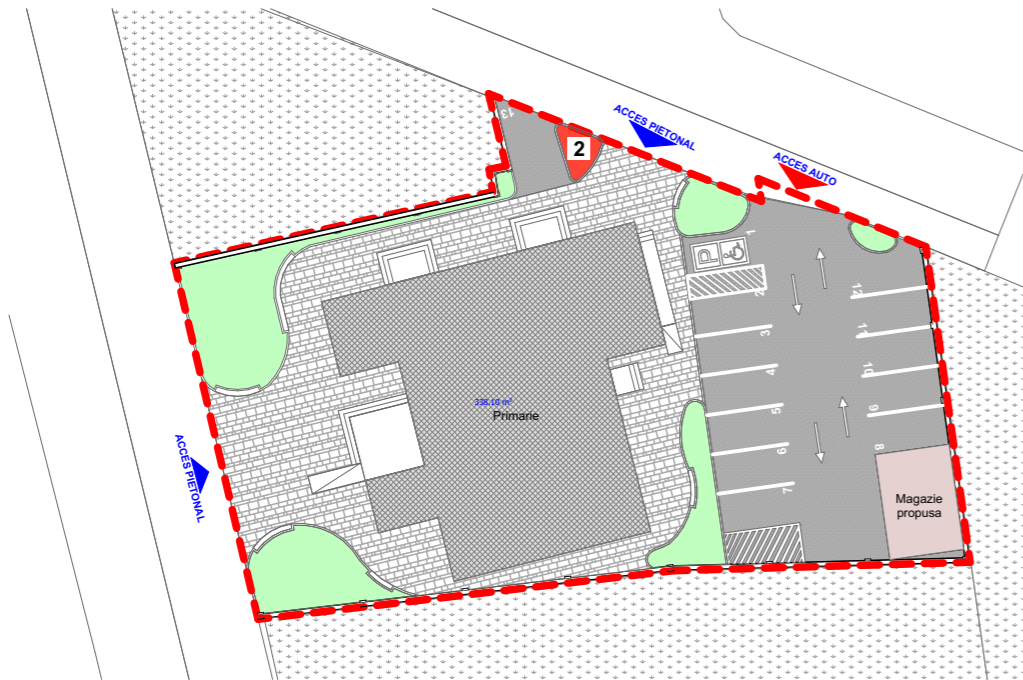

**NOTE:**

- Acest desen NU se poate folosi pentru construire inaintea obtinerii autorizatiei.
  - Orice eroare sau neconcordanta va fi semnalata proiectantului inainte de construire.
  - Cotele nu se deduc prin masurare pe desen.
  - Orice modificare adusa acestui desen fara permisiunea scrisa a proiectantului conduce la pierderea validitatii sale.
  - Acest proiect se poate utiliza O SINGURA DATA, pentru construirea unui singur imobil.
  - Drepturile de autor sunt protejate prin legea nr. 8 / 1996 cu completarile ulterioare.
  - Constructorul va lua toate masurile de protectia muncii si P.S.I. prevazute de legislatia in vigoare.
- Toate incaperile in care nu se mentioneaza riscul de incendiu se incadreaza in risc mic de incendiu.

**HOME&TOWN DESIGN**  
dezvoltare sustenabila in arhitectura si urbanism

SC HOME&TOWN DESIGN SRL  
C.U.I: 48432666, J27/671/2023  
adresa: Str. Apusului, nr. 12, Piatra-Neamt, jud. Neamt  
telefon: +40743629312  
email: timotei\_fecioru@yahoo.com

**AMENAJARE EXTERIOARA LA SEDIU PRIMARIE**

**BENEFICIAR:** COMUNA IASLOVĂȚ, JUD. SUCEAVA  
**AMPLASAMENT:** str. BULEVARDUL BUCOVINEI, nr. 39/ nr vechi 584, comuna IASLOVĂȚ, județul SUCEAVA

Proiect nr. 8H



Faza DTAC/PT

SEF PROIECT	ARH. CALIN LAMBRACHE	SCARA 1:50
PROIECTAT	MST. URB. TIMOTEI FECIORU	DATA 2023
DESENAT	MST. URB. TIMOTEI FECIORU	

DETALIU JARDINIERA 2 AMENAJARE PROPUSA

Plansa nr. A012



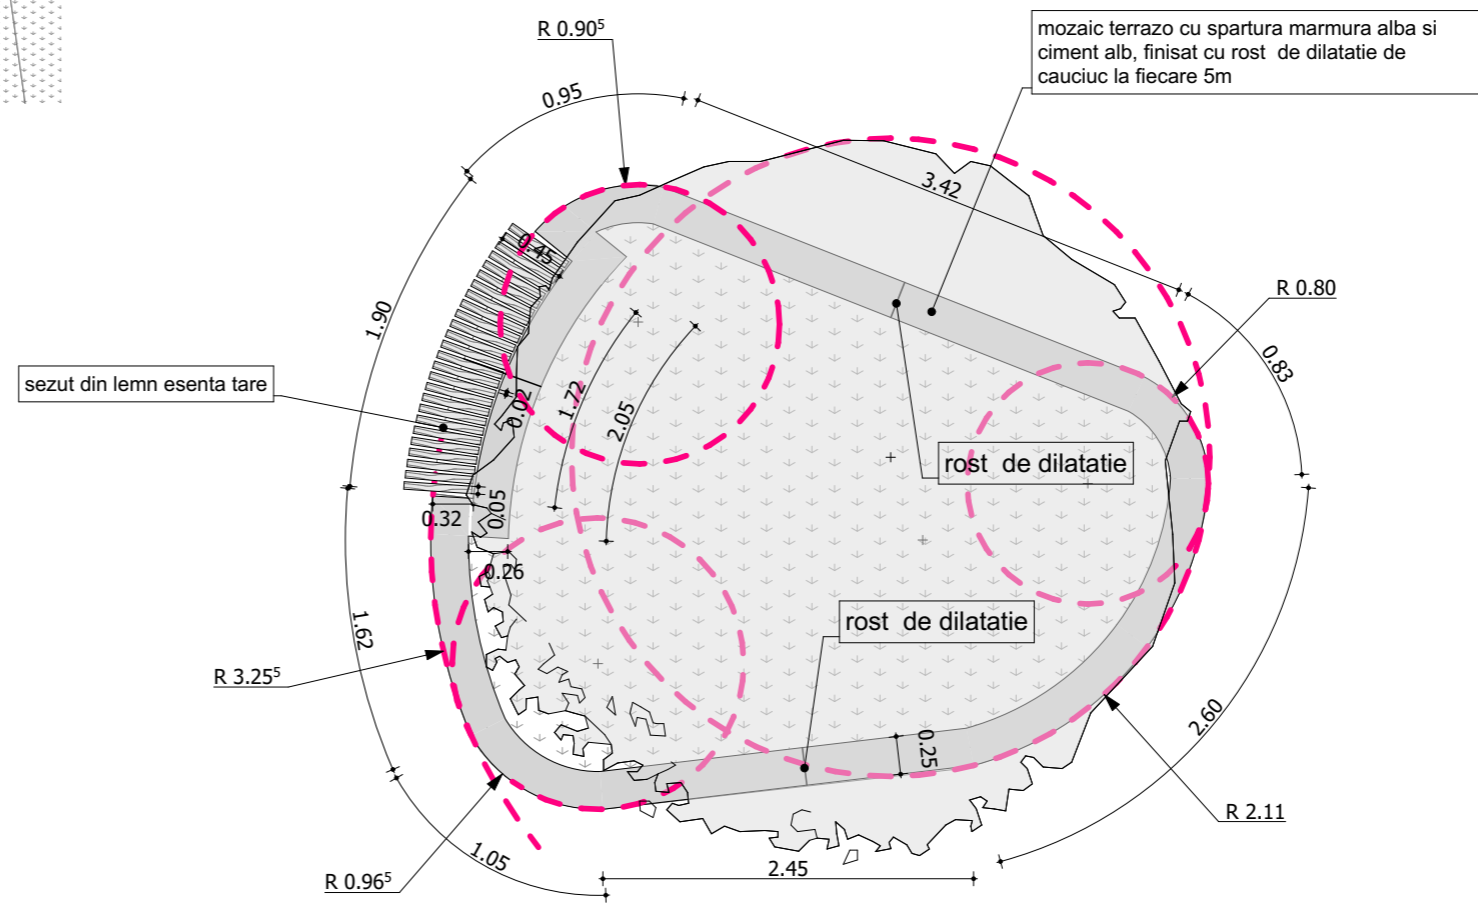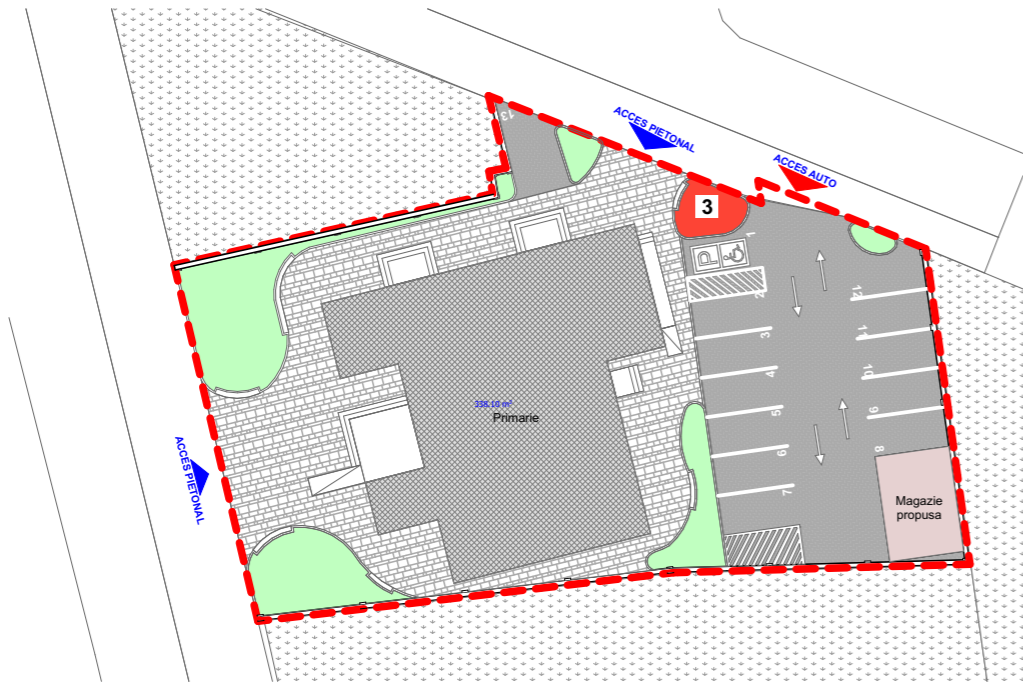

NOTE:

- Acest desen NU se poate folosi pentru construire inaintea obtinerii autorizatiei.
- Orice eroare sau neconcordanta va fi semnalata proiectantului inainte de construire.
- Cotele nu se deduc prin masurare pe desen.
- Orice modificare adusa acestui desen fara permisiunea scrisa a proiectantului conduce la pierderea validitatii sale.
- Acest proiect se poate utiliza O SINGURA DATA, pentru construirea unui singur imobil.
- Drepturile de autor sunt protejate prin legea nr. 8 / 1996 cu completarile ulterioare.
- Constructorul va lua toate masurile de protectia muncii si P.S.I. prevazute de legislatia in vigoare.

Toate incaperile in care nu se mentioneaza riscul de incendiu se incadreaza in risc mic de incendiu.

**HOME&TOWN DESIGN**  
dezvoltare sustenabila in arhitectura si urbanism

SC HOME&TOWN DESIGN SRL  
C.U.I: 48432666, J27/671/2023  
adresa: Str. Apusului, nr. 12, Piatra-Neamt, jud. Neamt  
telefon: +40743629312  
email: timotei\_fecioru@yahoo.com

**AMENAJARE EXTERIOARA LA SEDIU PRIMARIE**

**BENEFICIAR:** COMUNA IASLOVĂȚ, JUD. SUCEAVA  
**AMPLASAMENT:** str. BULEVARDUL BUCOVINEI, nr. 39/ nr vechi 584, comuna IASLOVĂȚ, județul SUCEAVA

Proiect nr. 8H



Faza DTAC/PT

SEF PROIECT	ARH. CALIN LAMBRACHE
PROIECTAT	MST. URB. TIMOTEI FECIORU
DESENAT	MST. URB. TIMOTEI FECIORU

SCARA 1:50  
DATA 2023

DETALIU JARDINIERA 3 AMENAJARE PROPUSA

Plansa nr. A013

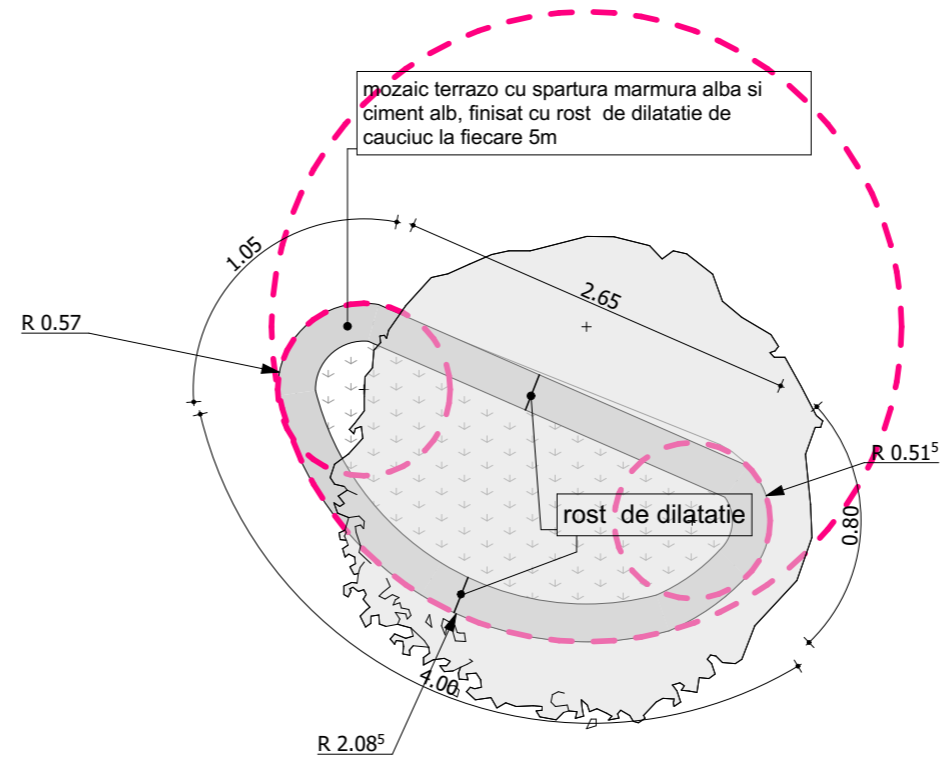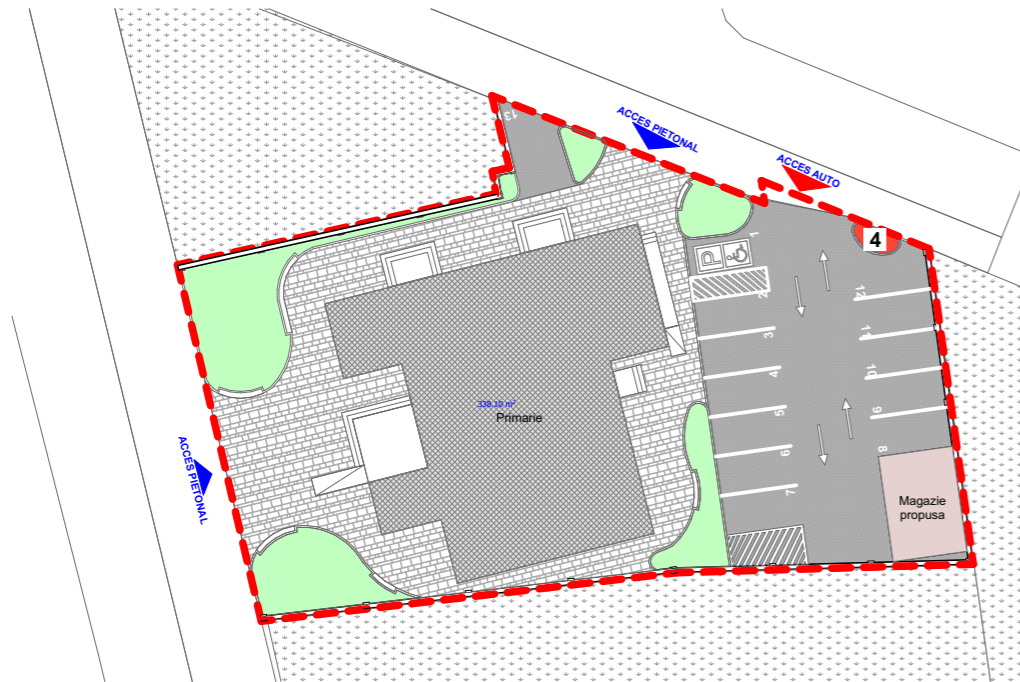

**NOTE:**

- Acest desen NU se poate folosi pentru construire inaintea obtinerii autorizatiei.
  - Orice eroare sau neconcordanta va fi semnalata proiectantului inainte de construire.
  - Cotele nu se deduc prin masurare pe desen.
  - Orice modificare adusa acestui desen fara permisiunea scrisa a proiectantului conduce la pierderea validitatii sale.
  - Acest proiect se poate utiliza O SINGURA DATA, pentru construirea unui singur imobil.
  - Drepturile de autor sunt protejate prin legea nr. 8 / 1996 cu completarile ulterioare.
  - Constructorul va lua toate masurile de protectia muncii si P.S.I. prevazute de legislatia in vigoare.
- Toate incaperile in care nu se mentioneaza riscul de incendiu se incadreaza in risc mic de incendiu.

**HOME&TOWN DESIGN**  
dezvoltare sustenabila in arhitectura si urbanism

SC HOME&TOWN DESIGN SRL  
C.U.I: 48432666, J27/671/2023  
adresa: Str. Apusului, nr. 12, Piatra-Neamt, jud. Neamt  
telefon: +40743629312  
email: timotei\_fecioru@yahoo.com

**AMENAJARE EXTERIOARA LA SEDIU PRIMARIE**

**BENEFICIAR:** COMUNA IASLOVĂȚ, JUD. SUCEAVA  
**AMPLASAMENT:** str. BULEVARDUL BUCOVINEI, nr. 39/ nr vechi 584, comuna IASLOVĂȚ, județul SUCEAVA

Proiect nr. 8H



Faza DTAC/PT

SEF PROIECT	ARH. CALIN LAMBRACHE	SCARA 1:50
PROIECTAT	MST. URB. TIMOTEI FECIORU	DATA 2023
DESENAT	MST. URB. TIMOTEI FECIORU	

DETALIU JARDINIERA 4 AMENAJARE PROPUSA

Plansa nr. A014



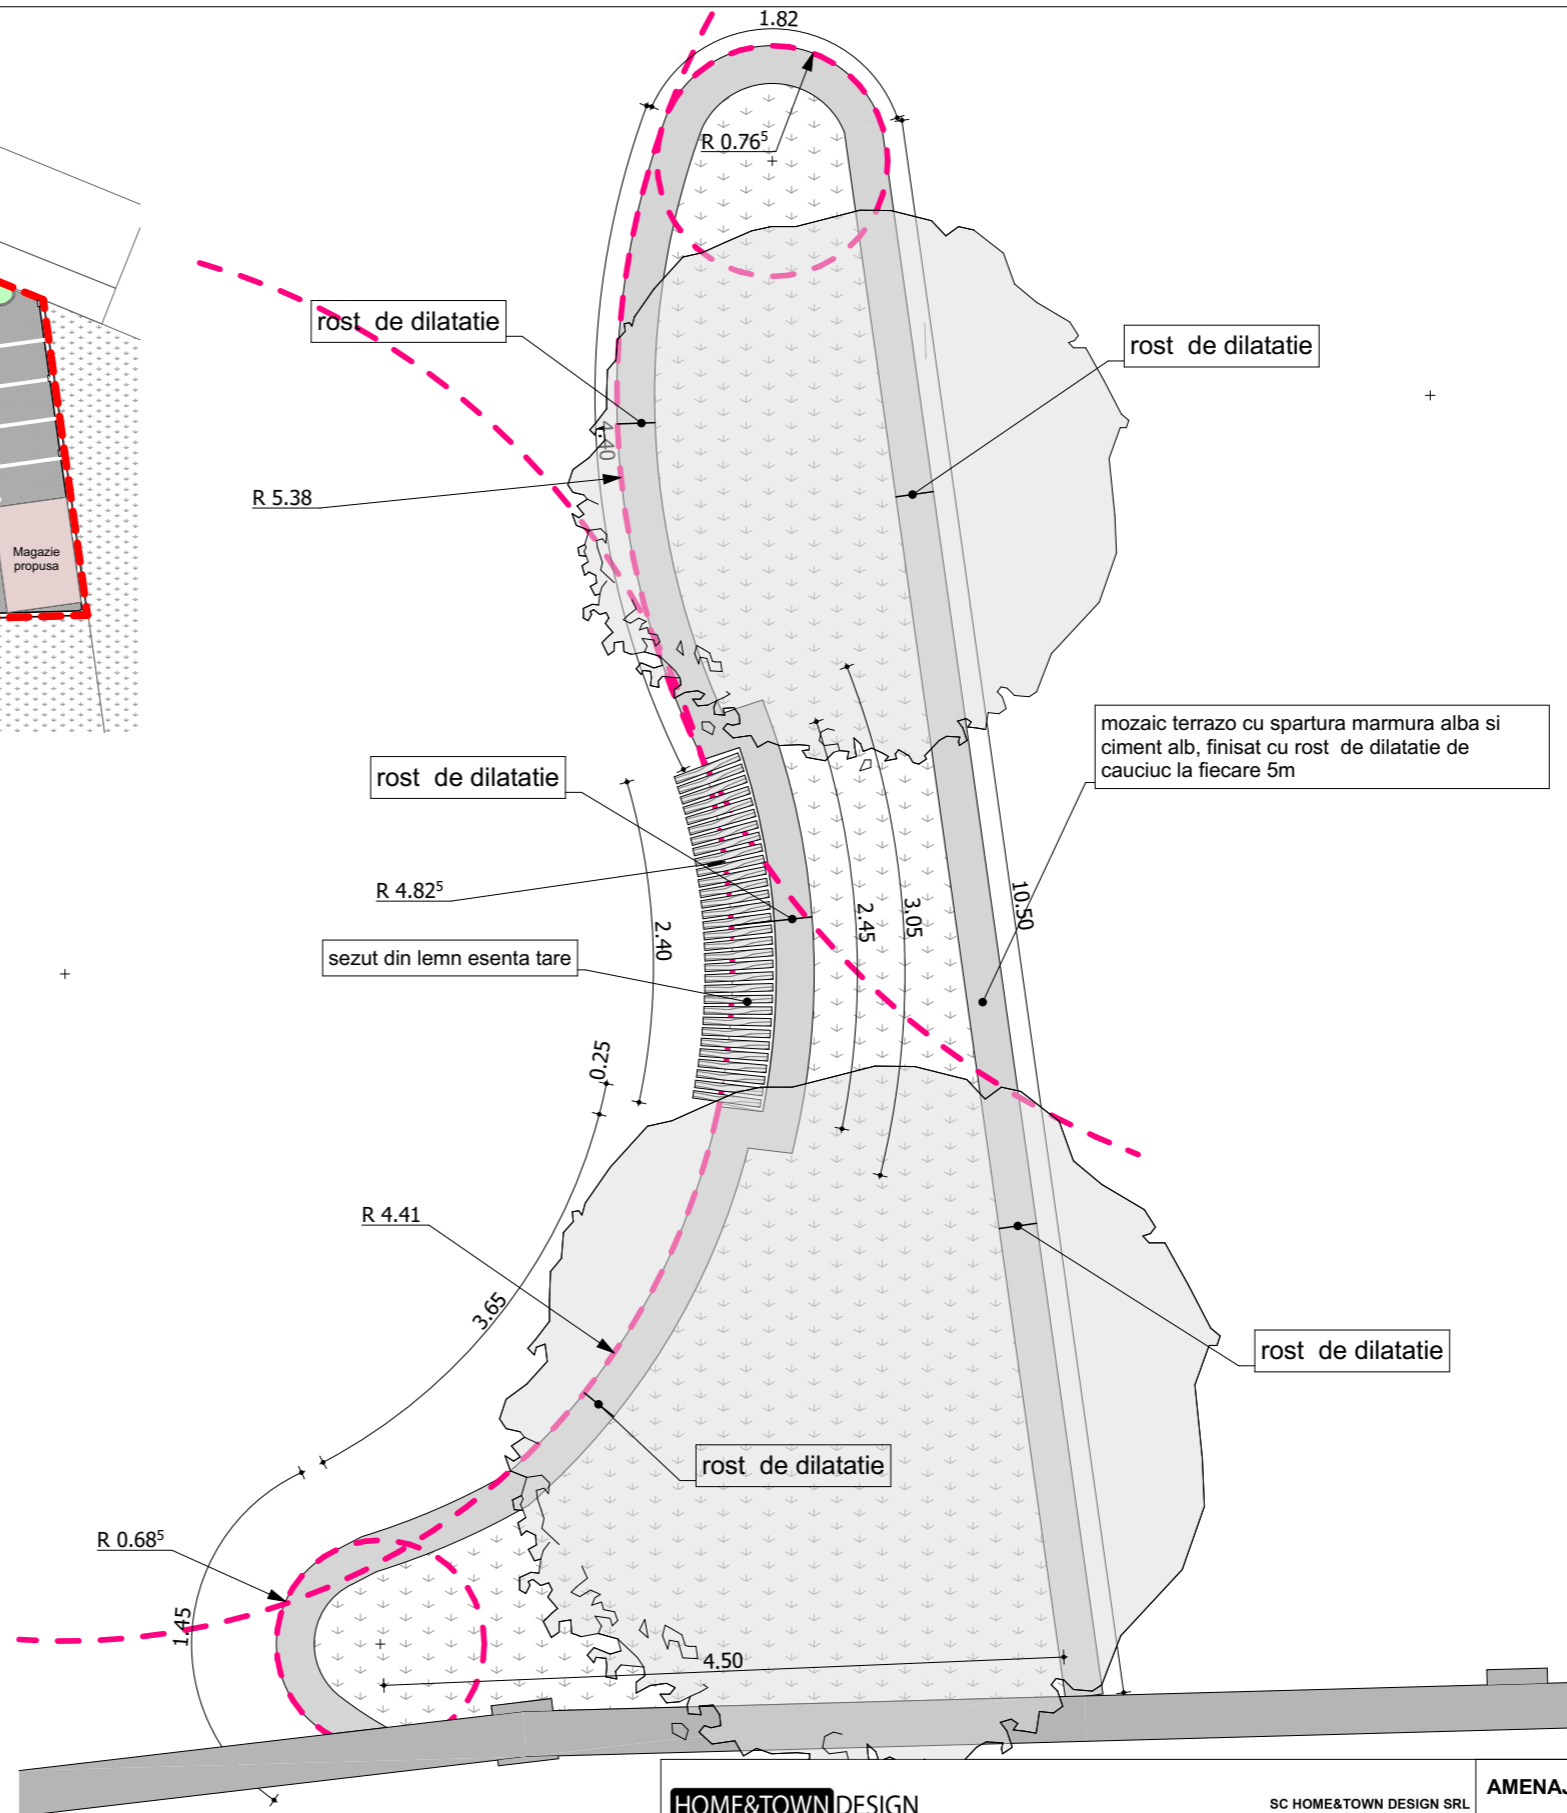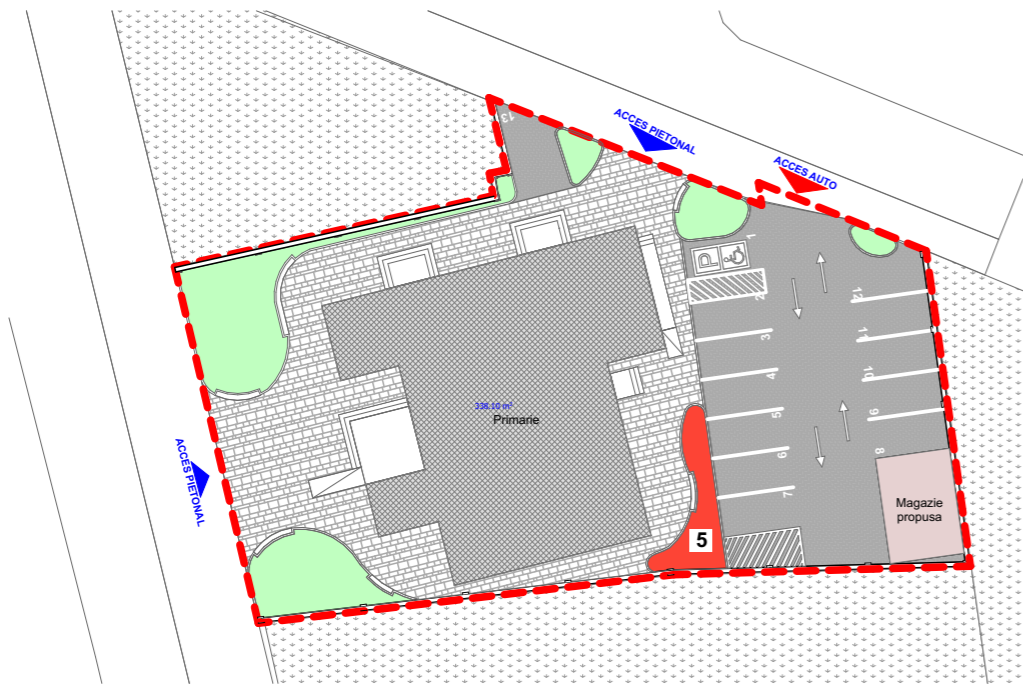

**HOME&TOWN DESIGN**  
dezvoltare sustenabila in arhitectura si urbanism

SC HOME&TOWN DESIGN SRL  
C.U.I: 48432666, J27/671/2023  
adresa: Str. Apusului, nr. 12, Piatra-Neamt, jud. Neamt  
telefon: +40743629312  
email: timotei\_fecioru@yahoo.com

**AMENAJARE EXTERIOARA LA SEDIU PRIMARIE**

**BENEFICIAR:** COMUNA IASLOVĂȚ, JUD. SUCEAVA  
**AMPLASAMENT:** str. BULEVARDUL BUCOVINEI, nr. 39/ nr vechi 584, comuna IASLOVĂȚ, județul SUCEAVA

Proiect nr. 8H


Faza DTAC/PT

SEF PROIECT	ARH. CALIN LAMBRACHE
PROIECTAT	MST. URB. TIMOTEI FECIORU
DESENAT	MST. URB. TIMOTEI FECIORU

SCARA 1:50
DATA 2023

DETALIU JARDINIERA 5 AMENAJARE PROPUSA

Plansa nr. A015

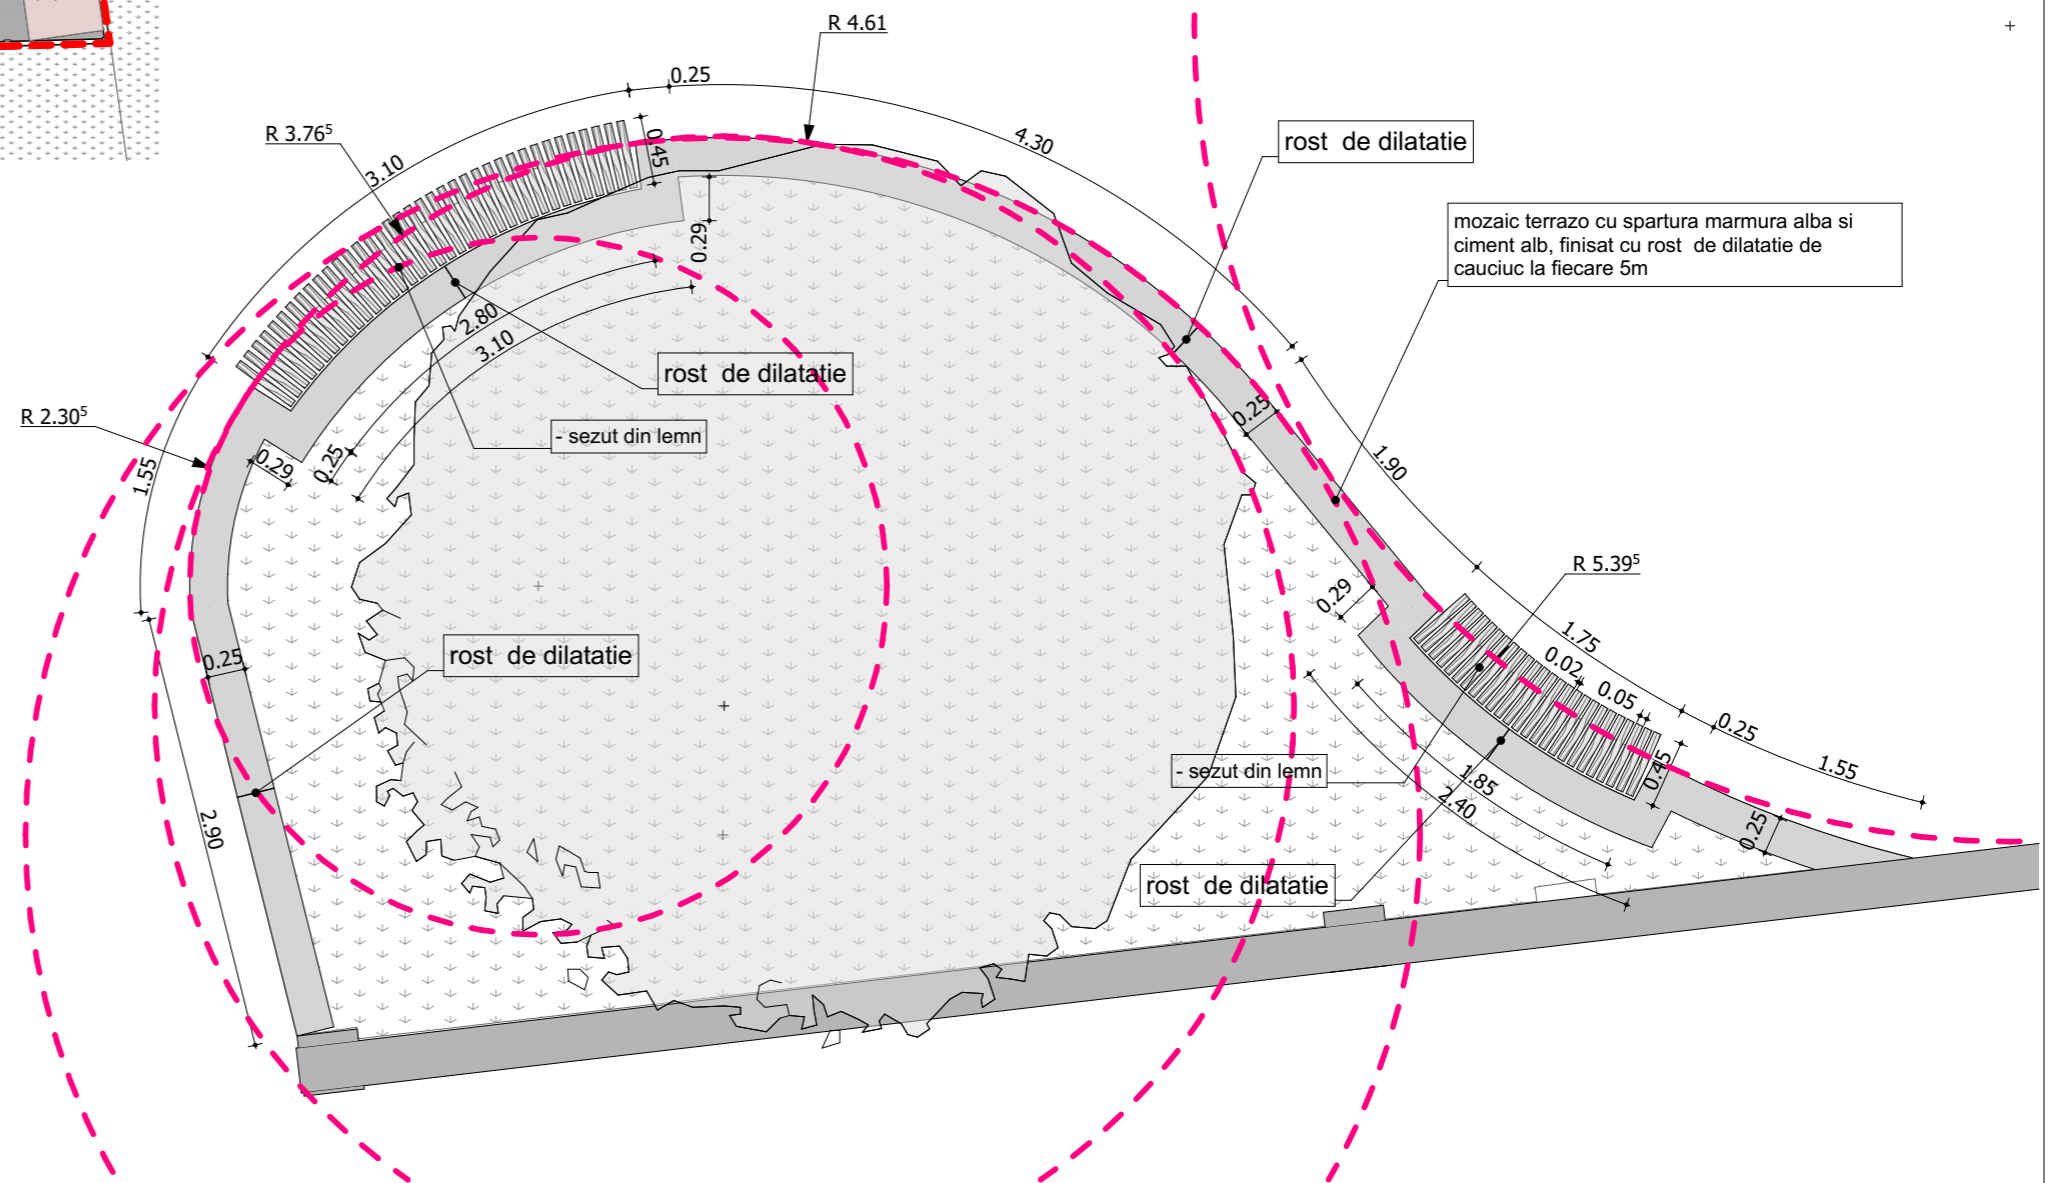

NOTE:

- Acest desen NU se poate folosi pentru construire inaintea obtinerii autorizatiei.
- Orice eroare sau neconcordanta va fi semnalata proiectantului inainte de construire.
- Cotele nu se deduc prin masurare pe desen.
- Orice modificare adusa acestui desen fara permisiunea scrisa a proiectantului conduce la pierderea validitatii sale.
- Acest proiect se poate utiliza O SINGURA DATA, pentru construirea unui singur imobil.
- Drepturile de autor sunt protejate prin legea nr. 8 / 1996 cu completarile ulterioare.
- Constructorul va lua toate masurile de protectia muncii si P.S.I. prevazute de legislatia in vigoare.

Toate incaperile in care nu se mentioneaza riscul de incendiu se incadreaza in risc mic de incendiu.

**HOME&TOWN DESIGN**  
dezvoltare sustenabila in arhitectura si urbanism

SC HOME&TOWN DESIGN SRL  
C.U.I. 48432666, J27/671/2023  
adresa: Str. Apusului, nr. 12, Piatra-Neamt, jud. Neamt  
telefon: +40743629312  
email: timotei\_fecioru@yahoo.com

**AMENAJARE EXTERIOARA LA SEDIU PRIMARIE**

**BENEFICIAR:** COMUNA IASLOVĂȚ, JUD. SUCEAVA  
**AMPLASAMENT:** str. BULEVARDUL BUCOVINEI, nr. 39/ nr vechi 584, comuna IASLOVĂȚ, județul SUCEAVA

Proiect nr. 8H

Faza DTAC/PT

SEF PROIECT	ARH. CALIN LAMBRACHE
PROIECTAT	MST. URB. TIMOTEI FECIORU
DESENAT	MST. URB. TIMOTEI FECIORU

SCARA 1:50  
DATA 2023

DETALIU JARDINIERA 6 AMENAJARE PROPUSA

Plansa nr. A016





NOTE:

- Acest desen NU se poate folosi pentru construire inaintea obtinerii autorizatiei.
- Orice eroare sau neconcordanta va fi semnalata proiectantului inainte de construire.
- Cotele nu se deduc prin masurare pe desen.
- Orice modificare adusa acestui desen fara permisiunea scrisa a proiectantului conduce la pierderea validitatii sale.
- Acest proiect se poate utiliza O SINGURA DATA, pentru construirea unui singur imobil.
- Drepturile de autor sunt protejate prin legea nr. 8 / 1996 cu completarile ulterioare.
- Constructorul va lua toate masurile de protectia muncii si P.S.I. prevazute de legislatia in vigoare.

Toate incaperile in care nu se mentioneaza riscul de incendiu se incadreaza in risc mic de incendiu.

**HOME&TOWN DESIGN**  
dezvoltare sustenabila in arhitectura si urbanism

SC HOME&TOWN DESIGN SRL  
C.U.I: 48432666, J27/071/2023  
adresa: Str. Apusului, nr. 12, Piatra-Neamt, jud. Neamt  
telefon: +40743629312  
email: timotei\_fecioru@yahoo.com

**AMENAJARE EXTERIOARA LA SEDIU PRIMARIE**

**BENEFICIAR:** COMUNA IASLOVĂȚ, JUD. SUCEAVA  
**AMPLASAMENT:** str. BULEVARDUL BUCOVINEI, nr. 39/ nr vechi 584, comuna IASLOVĂȚ, județul SUCEAVA

Proiect nr. 8H

Faza DTAC/PT

Planșa nr. A017

SEF PROIECT	ARH. CALIN LAMBRACHE
PROIECTAT	MST. URB. TIMOTEI FECIORU
DESENAT	MST. URB. TIMOTEI FECIORU

SCARA
DATA 2023

PERSPECTIVA GENERALA AMENAJARE PROPUȘA





**NOTE :**

- Acest desen NU se poate folosi pentru construire inaintea obtinerii autorizatiei.
  - Orice eroare sau neconcordanta va fi semnalata proiectantului inainte de construire.
  - Cotele nu se deduc prin masurare pe desen.
  - Orice modificare adusa acestui desen fara permisiunea scrisa a proiectantului conduce la pierderea validitatii sale.
  - Acest proiect se poate utiliza O SINGURA DATA, pentru construirea unui singur imobil.
  - Drepturile de autor sunt protejate prin legea nr. 8 / 1996 cu completarile ulterioare.
  - Constructorul va lua toate masurile de protectia muncii si P.S.I. prevazute de legislatia in vigoare.
- Toate incaperile in care nu se mentioneaza riscul de incendiu se incadreaza in risc mic de incendiu.

**HOME&TOWN DESIGN**  
dezvoltare sustenabila in arhitectura si urbanism

SC HOME&TOWN DESIGN SRL  
C.U.I:48432666 , J27/671/2023  
adresa: Str. Apusului, nr. 12, Piatra-Neamt, jud. Neamt  
telefon: +40743629312  
email: timotei\_fecioru@yahoo.com

**AMENAJARE EXTERIOARA LA SEDIU PRIMARIE**

**BENEFICIAR:** COMUNA IASLOVĂȚ, JUD. SUCEAVA  
**AMPLASAMENT:** str. BULEVARDUL BUCOVINEI, nr. 39/ nr vechi 584, comuna IASLOVĂȚ, județul SUCEAVA

Proiect nr. 8H

Faza DTAC/PT

Plansa nr. A018

SEF PROIECT	ARH. CALIN LAMBRACHE
PROIECTAT	MST. URB. TIMOTEI FECIORU
DESENAT	MST. URB. TIMOTEI FECIORU

SCARA
DATA 2023

PERSPECTIVE 1 AMENAJARE PROPUSA





NOTE:

- Acest desen NU se poate folosi pentru construire inaintea obtinerii autorizatiei.
- Orice eroare sau neconcordanta va fi semnalata proiectantului inainte de construire.
- Cotele nu se deduc prin masurare pe desen.
- Orice modificare adusa acestui desen fara permisiunea scrisa a proiectantului conduce la pierderea validitatii sale.
- Acest proiect se poate utiliza O SINGURA DATA, pentru construirea unui singur imobil.
- Drepturile de autor sunt protejate prin legea nr. 8 / 1996 cu completarile ulterioare.
- Constructorul va lua toate masurile de protectia muncii si P.S.I. prevazute de legislatia in vigoare.

Toate incaperile in care nu se mentioneaza riscul de incendiu se incadreaza in risc mic de incendiu.

**HOME&TOWN DESIGN**  
dezvoltare sustenabila in arhitectura si urbanism

SC HOME&TOWN DESIGN SRL  
C.U.I-48432666 - J27/671/2023  
adresa: Str. Apusului, nr. 12, Piatra-Neamt, jud. Neamt  
telefon: +40743629312  
email: timotei\_fecioru@yahoo.com

**AMENAJARE EXTERIOARA LA SEDIU PRIMARIE**

**BENEFICIAR:** COMUNA IASLOVĂȚ, JUD. SUCEAVA  
**AMPLASAMENT:** str. BULEVARDUL BUCOVINEI, nr. 39/ nr vechi 584, comuna IASLOVĂȚ, județul SUCEAVA

Proiect nr. 8H

Faza DTAC/PT

Plansa nr. A019

SEF PROIECT	ARH. CALIN LAMBRACHE
PROIECTAT	MST. URB. TIMOTEI FECIORU
DESENAT	MST. URB. TIMOTEI FECIORU

SCARA
DATA 2023

PERSPECTIVE 2 AMENAJARE PROPUSA





**NOTE:**

- Acest desen NU se poate folosi pentru construire inaintea obtinerii autorizatiei.
- Orice eroare sau neconcordanta va fi semnalata proiectantului inainte de construire.
- Cotele nu se deduc prin masurare pe desen.
- Orice modificare adusa acestui desen fara permisiunea scrisa a proiectantului conduce la pierderea validitatii sale.
- Acest proiect se poate utiliza O SINGURA DATA, pentru construirea unui singur imobil.
- Drepturile de autor sunt protejate prin legea nr. 8 / 1996 cu completarile ulterioare.
- Constructorul va lua toate masurile de protectia muncii si P.S.I. prevazute de legislatia in vigoare.
- Toate incaperile in care nu se mentioneaza riscul de incendiu se incadreaza in risc mic de incendiu.

**HOME&TOWN DESIGN**  
dezvoltare sustenabila in arhitectura si urbanism

SC HOME&TOWN DESIGN SRL  
C.U.I: 48432666, J27/07.1.2023  
adresa: Str. Apusului, nr. 12, Piatra-Neamt, jud. Neamt  
telefon: +40743629312  
email: timotei\_fecioru@yahoo.com

**AMENAJARE EXTERIOARA LA SEDIU PRIMARIE**

**BENEFICIAR:** COMUNA IASLOVĂȚ, JUD. SUCEAVA  
**AMPLASAMENT:** str. BULEVARDUL BUCOVINEI, nr. 39/ nr vechi 584, comuna IASLOVĂȚ, județul SUCEAVA

Proiect nr. 8H

Faza DTAC/PT



SEF PROIECT	ARH. CALIN LAMBRACHE
PROIECTAT	MST. URB. TIMOTEI FECIORU
DESENAT	MST. URB. TIMOTEI FECIORU

SCARA
DATA 2023

PERSPECTIVE 3 AMENAJARE PROPUSA

Plansa nr. A020



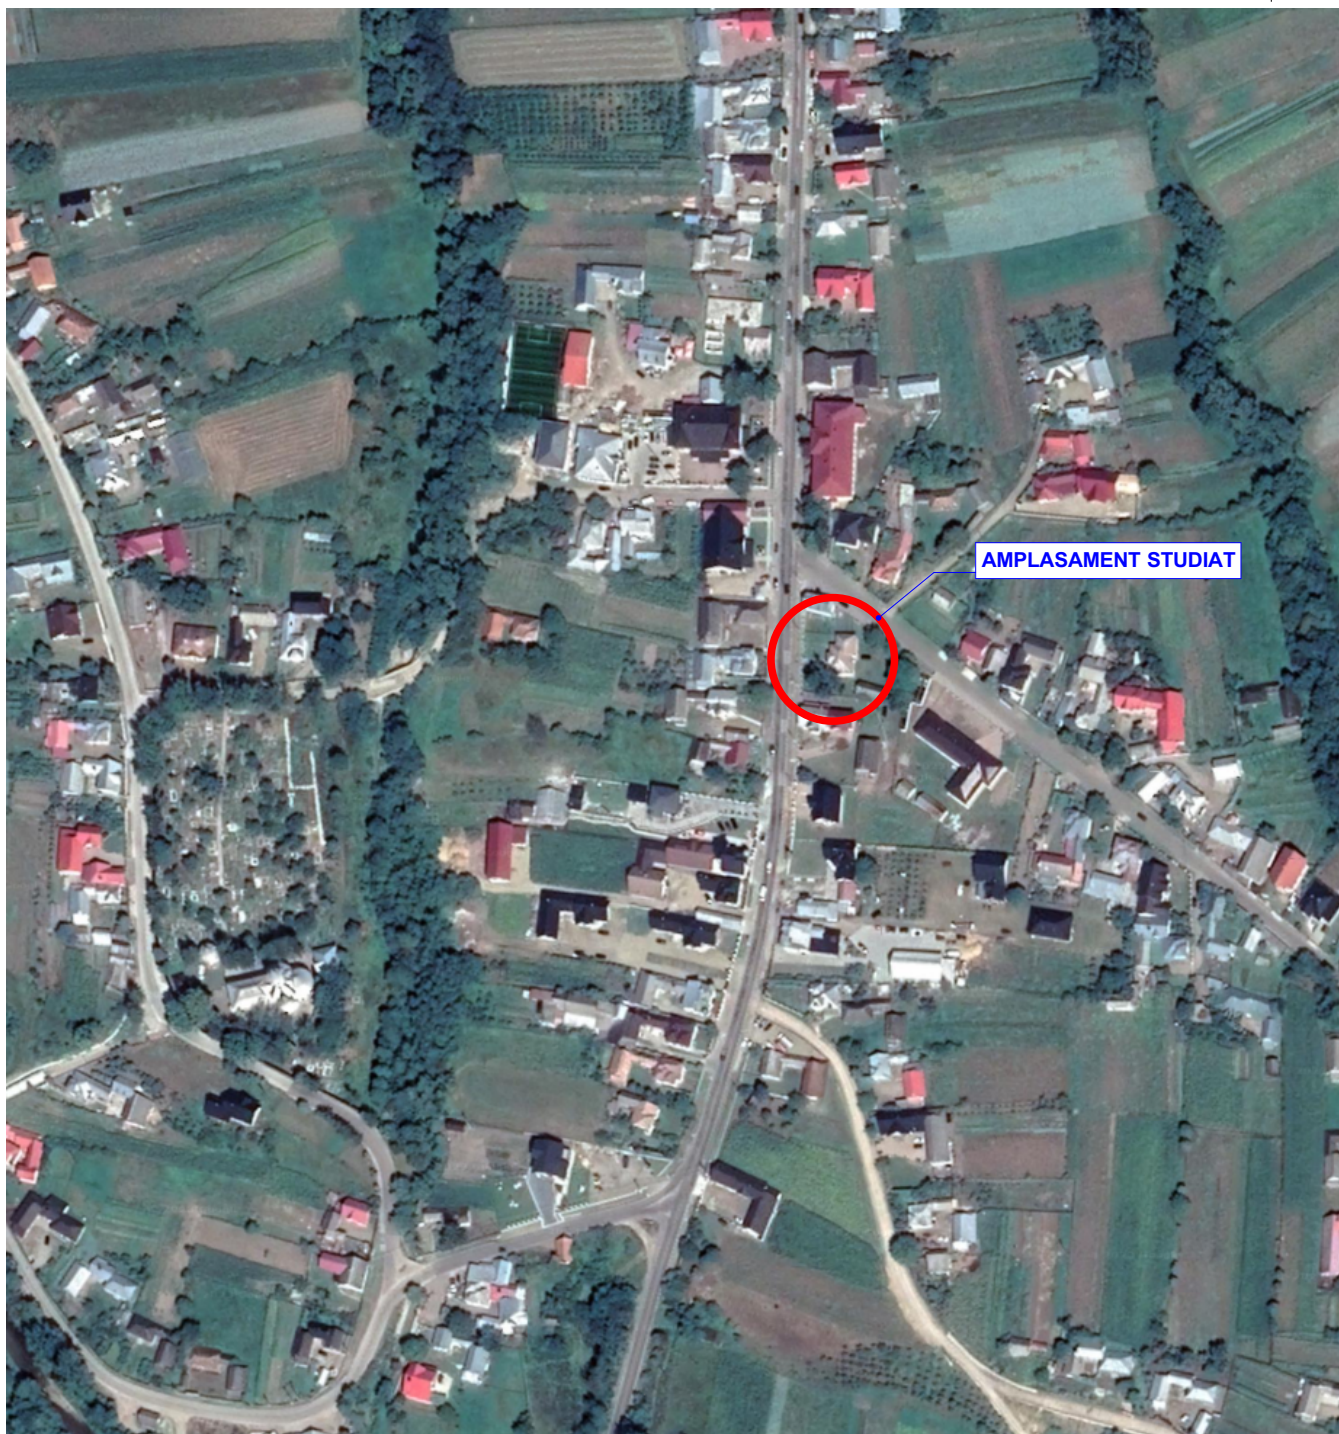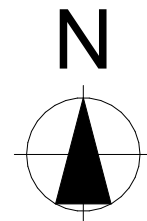

**HOME&TOWN DESIGN**  
dezvoltare sustenabila in arhitectura si urbanism

SC HOME&TOWN DESIGN SRL  
C.U.I.48432666 , J27/671/2023  
adresa: Str. Apusului, nr. 12, Piatra-Neamt, jud. Neamt  
telefon: +40743629312  
email timotei\_fecioru@yahoo.com

**AMENAJARE EXTERIOARA LA SEDIU PRIMARIE**

**BENEFICIAR:** COMUNA IASLOVĂȚ, JUD. SUCEAVA  
**AMPLASAMENT:** str. BULEVARDUL BUCOVINEI, nr. 39/ nr vechi 584, comuna IASLOVĂȚ, județul SUCEAVA

Proiect nr. 8H



Faza DTAC/PT

SEF PROIECT	ARH. CALIN LAMBRACHE		SCARA
PROIECTAT	MST. URB. TIMOTEI FECIORU		DATA 2023
DESENAT	MST. URB. TIMOTEI FECIORU		

PLAN DE INCADRARE IN ZONA

Plansa nr. A01



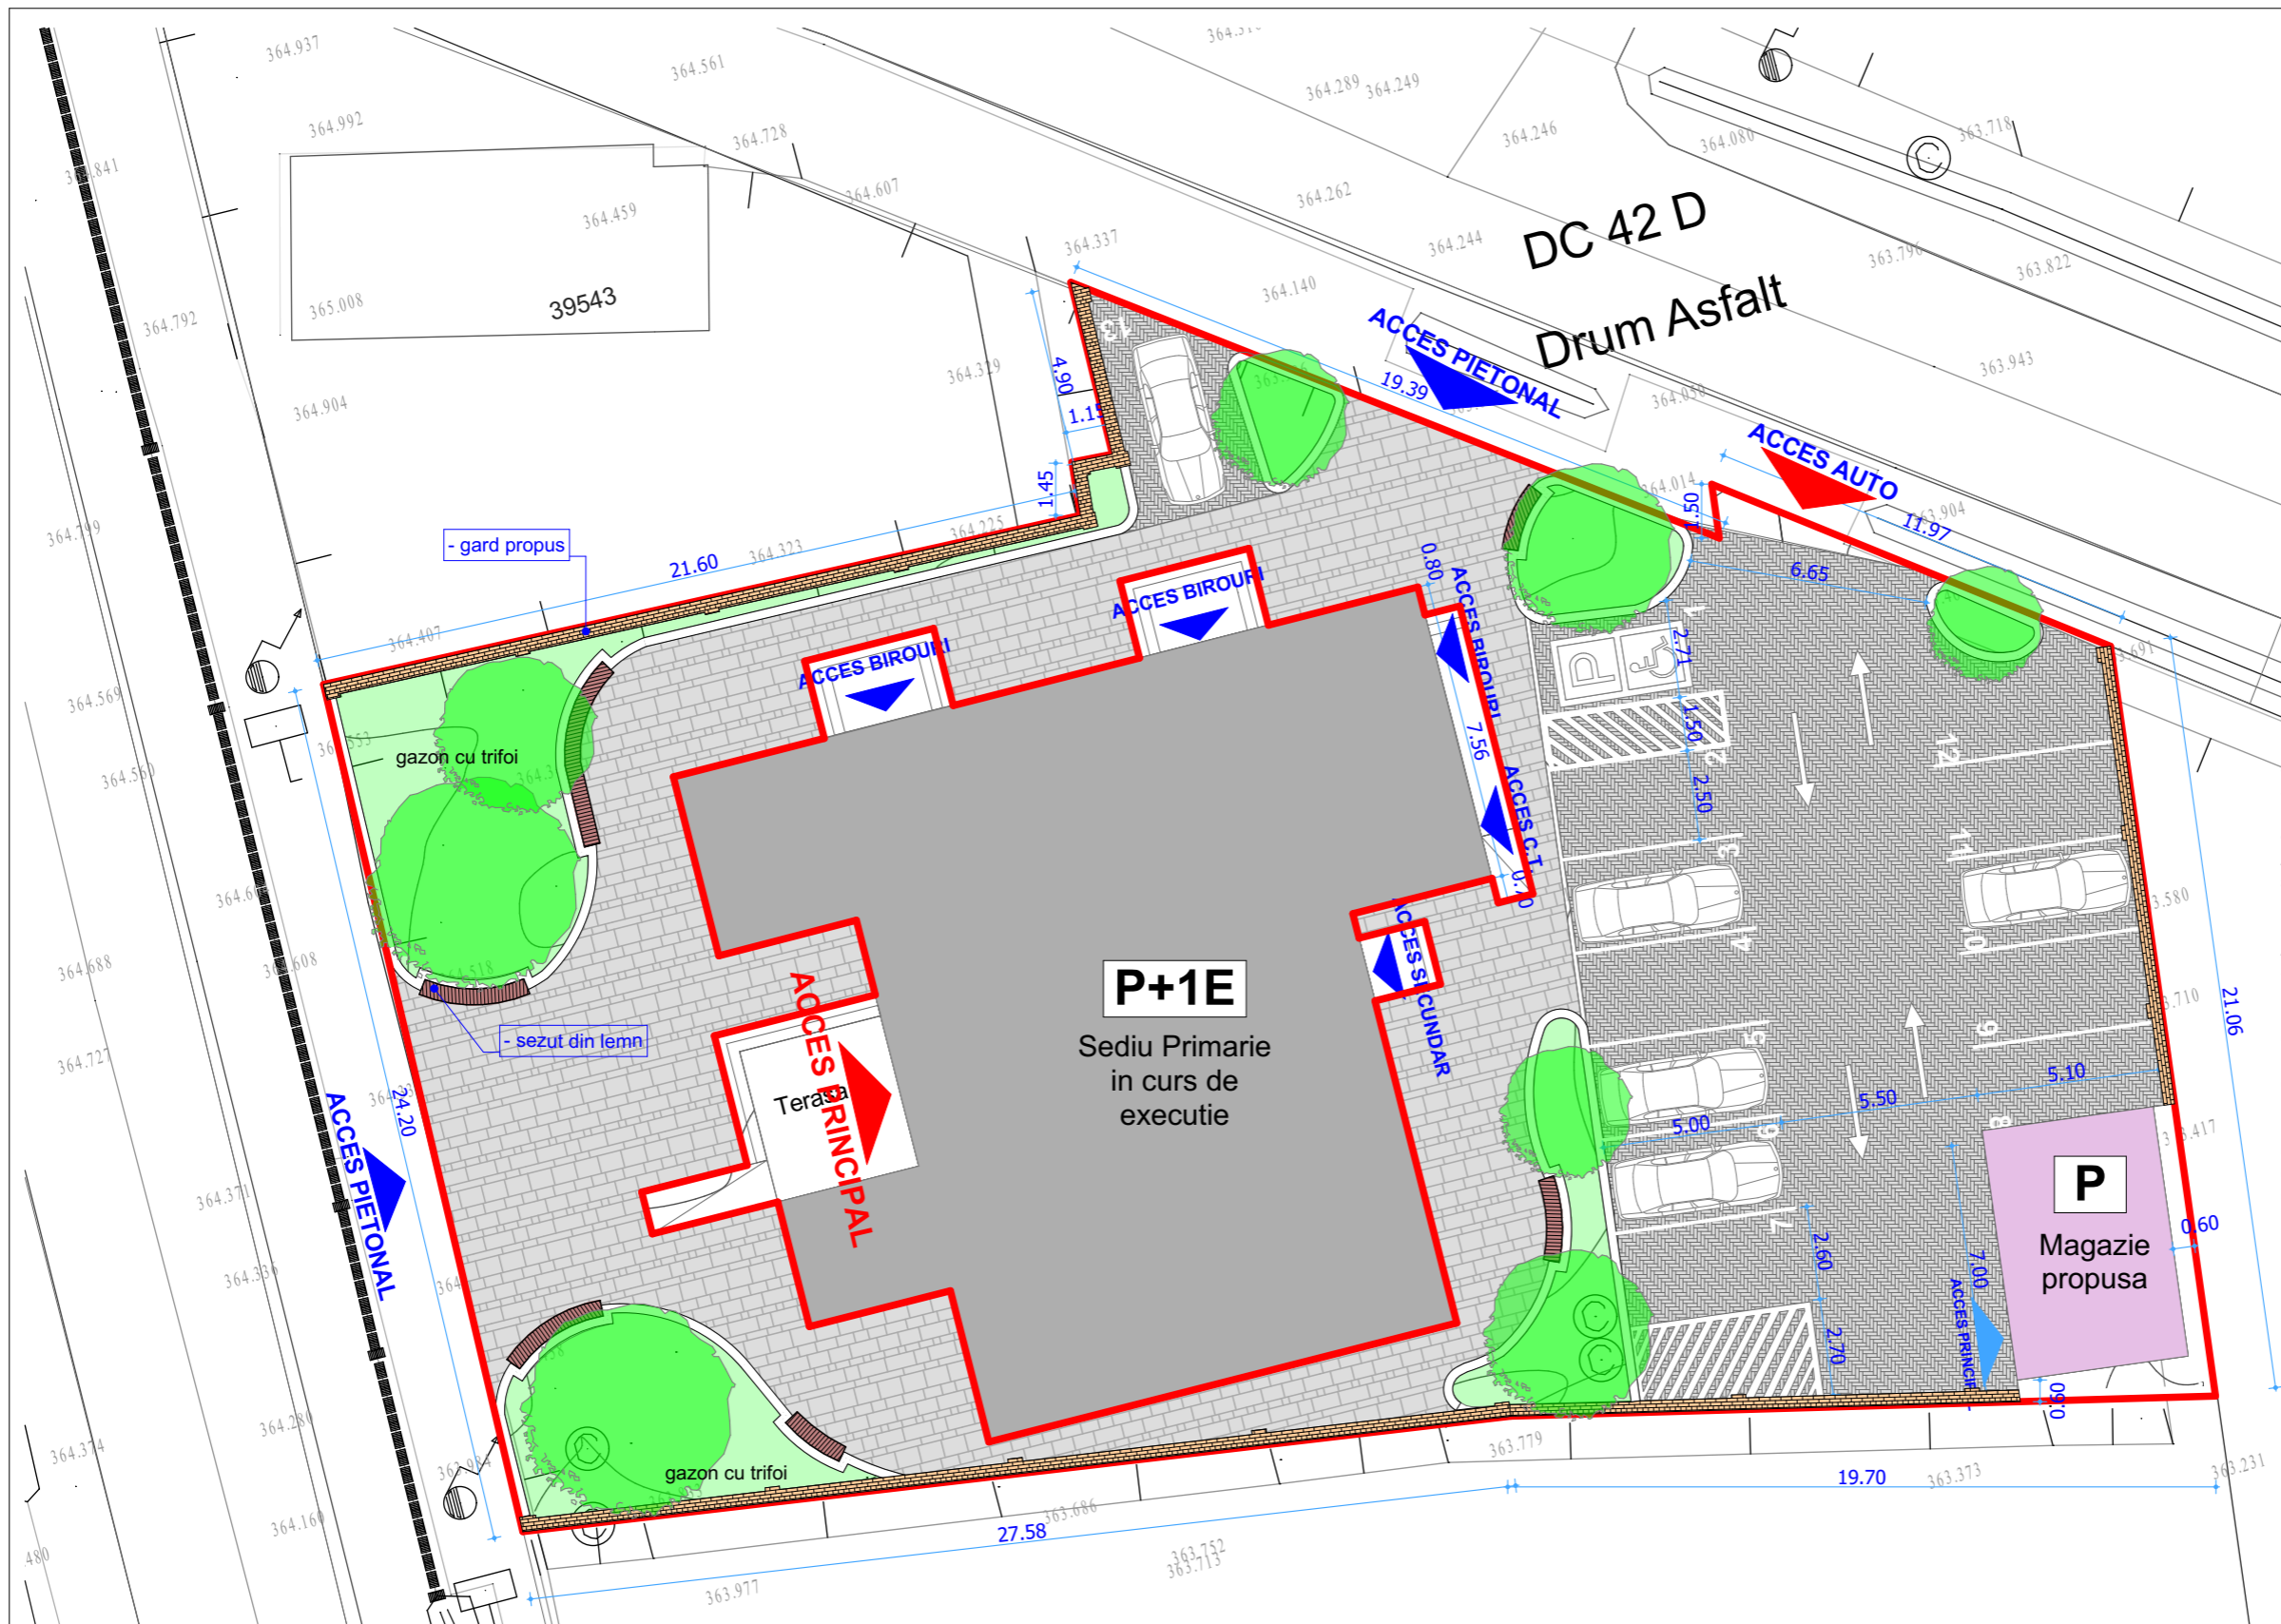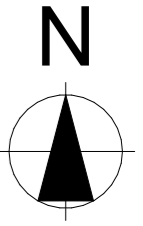

**SUPRAFATA TEREN** 1256 mp  
**SUPRAFATA TEREN STUDIATA PRIN PROIECT** 861 mp  
 (din suprafata totala se exclude suprafata pe care se afla in curs de executie Sediul Primariei)  
**ARIA CONSTRUITA EXISTENTA** 0 mp (se exclude suprafata pe care se afla in curs de executie Sediul Primariei)  
**ARIA CONSTRUITA ANEXA PROPUSA** 34 mp  
**S AMENAJARE EXTERIOARA PROPUSA** 827 mp

POT existent = 0.00 %  
 CUT existent = 0.00  
 POT propus = 2.70 %  
 CUT propus = 0.027  
 REGIM DE INALTIME ANEXA - PARTER

**GRAD DE REZISTENTA LA FOC II**  
**CATEGORIA DE IMPORTANTA D - REDUSA**  
**CLASA DE IMPORTANTA IV**


BILANT SUPRAFETE	
<b>JARDINIERE</b>	<b>162.20 mp</b>
DIN CARE:	
SPATIU VERDE	128.20 mp
BORDURA CU SEZUT LEMN	34 mp
<b>PAVELE BETON VIBROPRESAT TIP 1</b>	<b>293.55 mp</b>
<b>PAVELE BETON VIBROPRESAT TIP 2 (PARCARE AUTO)</b>	<b>342.55 mp</b>
<b>ANEXA PROPUSA</b>	<b>34 mp</b>
<b>GARD PROPUS</b>	<b>28.70 mp</b>

**NOTE:**  
 - Acest desen NU se poate folosi pentru construire inaintea obtinerii autorizatiei.  
 - Orice eroare sau neconcordanta va fi semnalata proiectantului inainte de construire.  
 - Cotele nu se deduc prin masurare pe desen.  
 - Orice modificare adusa acestui desen fara permisiunea scrisa a proiectantului conduce la pierderea validitatii sale.  
 - Acest proiect se poate utiliza O SINGURA DATA, pentru construirea unui singur imobil.  
 - Drepturile de autor sunt protejate prin legea nr. 8 / 1996 cu completarile ulterioare.  
 - Constructorul va lua toate masurile de protectia muncii si P.S.I. prevazute de legislatia in vigoare.  
 - Toate incaperile in care nu se mentioneaza riscul de incendiu se incadreaza in risc mic de incendiu.

<b>HOME&amp;TOWN DESIGN</b> <small>dezvoltare sustenabila in arhitectura si urbanism</small>		<small>SC HOME&amp;TOWN DESIGN SRL        C.U.I.-48432666 - J27/671/2023        adresa: Str. Apusului, nr. 12, Piatra-Neamt, jud. Neamt        telefon: +40743629312        email: timotei_fecioru@yahoo.com</small>		<b>AMENAJARE EXTERIOARA LA SEDIU PRIMARIE</b>	
<b>SEF PROIECT</b> ARH. CALIN LAMBRACHE		<b>SCARA</b> 1:200		<b>BENEFICIAR:</b> COMUNA IASLOVĂȚ, JUD. SUCEAVA	
<b>PROIECTAT</b> MST. URB. TIMOTEI FECIORU		<b>DATA</b> 2023		<b>AMPLASAMENT:</b> str. BULEVARDUL BUCOVINEI, nr. 39/ nr vechi 584, comuna IASLOVĂȚ, județul SUCEAVA	
<b>DESENAT</b> MST. URB. TIMOTEI FECIORU				<b>PLAN DE SITUATIE</b>	
				<b>Proiect nr.</b> 8H	
				<b>Faza</b> DTAC/PT	
				<b>Plansa nr.</b> A0S	



ACCES PRINCIPAL

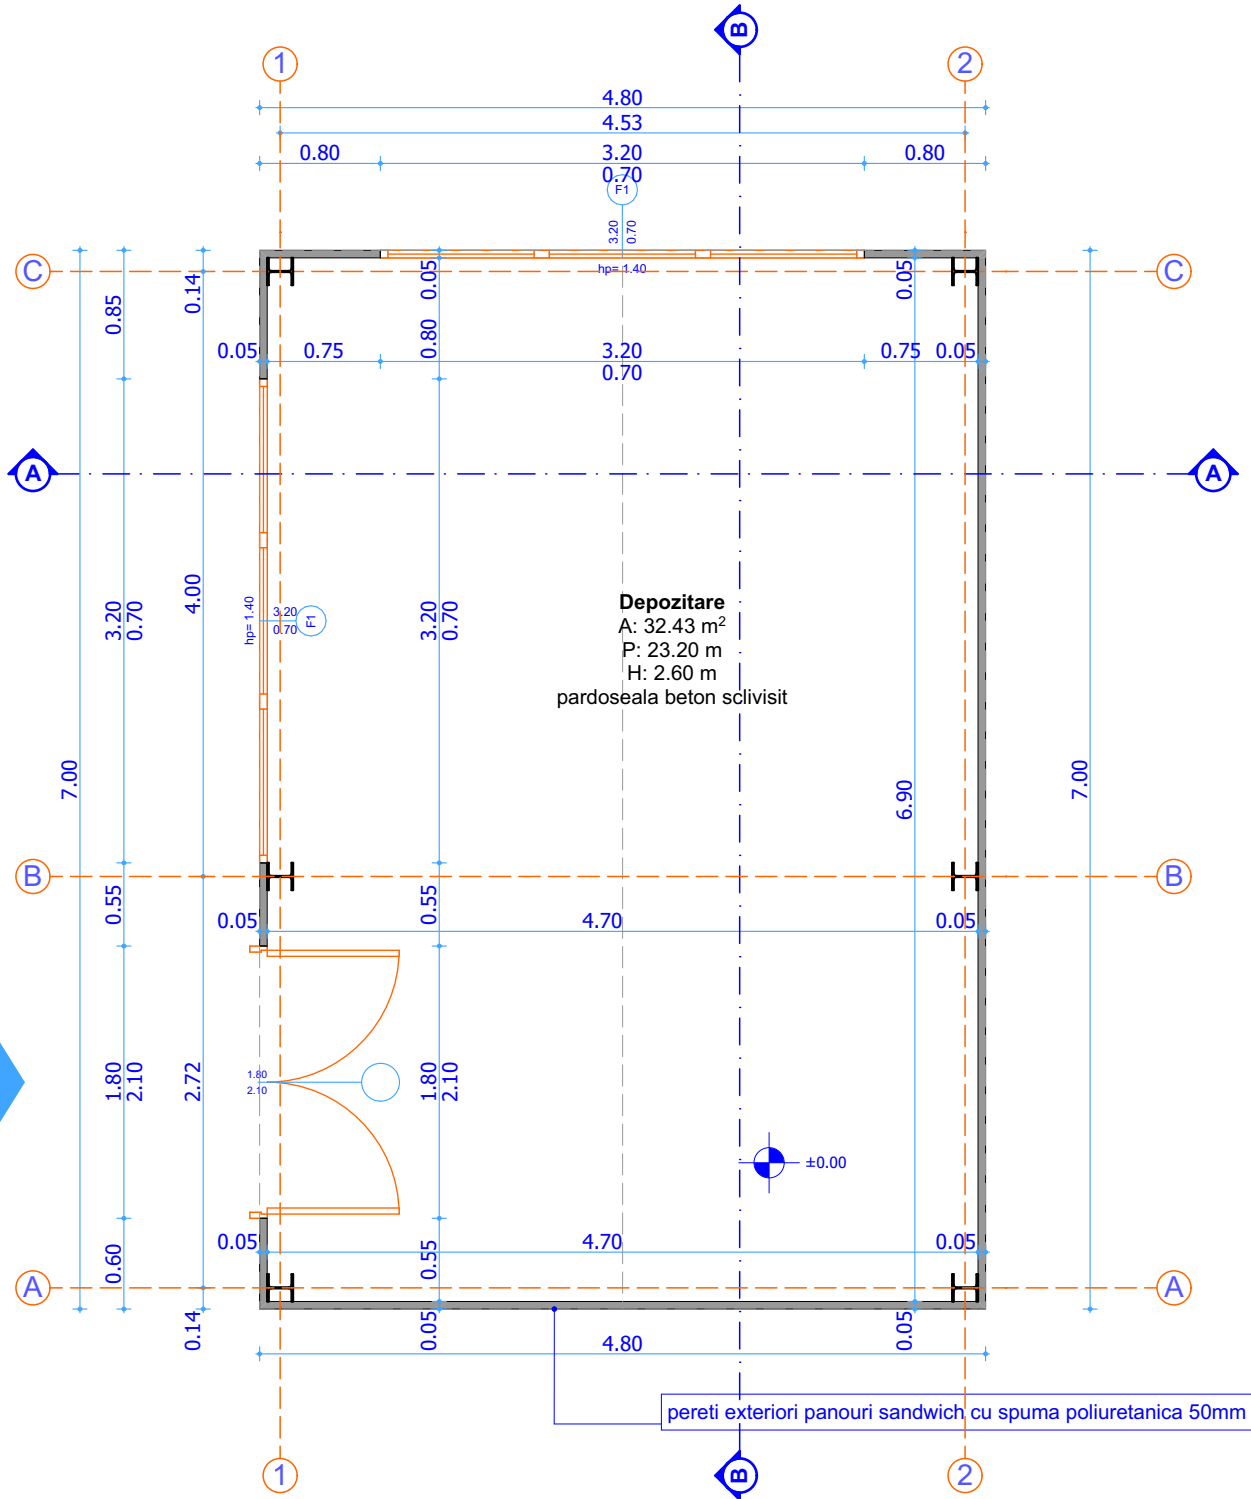

-categoria D de importanta  
 -clasa IV de importanta  
 -GRF III, risc de incendiu mic

**HOME&TOWN DESIGN**  
 dezvoltare sustenabila in arhitectura si urbanism

SC HOME&TOWN DESIGN SRL  
 C.U.148432666 , J27/671/2023  
 adresa: Str. Apusului, nr. 12, Piatra-Neamt, jud. Neamt  
 telefon: +40743629312  
 email timotei\_fecioru@yahoo.com

**AMENAJARE EXTERIOARA LA SEDIU PRIMARIE**

**BENEFICIAR:** COMUNA IASLOVĂȚ, JUD. SUCEAVA  
**AMPLASAMENT:** str. BULEVARDUL BUCOVINEI, nr. 39/ nr vechi 584, comuna IASLOVĂȚ, județul SUCEAVA

Proiect nr.  
8H

Faza  
DTAC/PT

Plansa nr.  
A01

SEF PROIECT

ARH. CALIN LAMBRACHE

SCARA  
1:50

PROIECTAT

MST. URB. TIMOTEI FECIORU


DATA  
2023

DESENAT

MST. URB. TIMOTEI FECIORU

PLAN PARTER ANEXA PROPUA




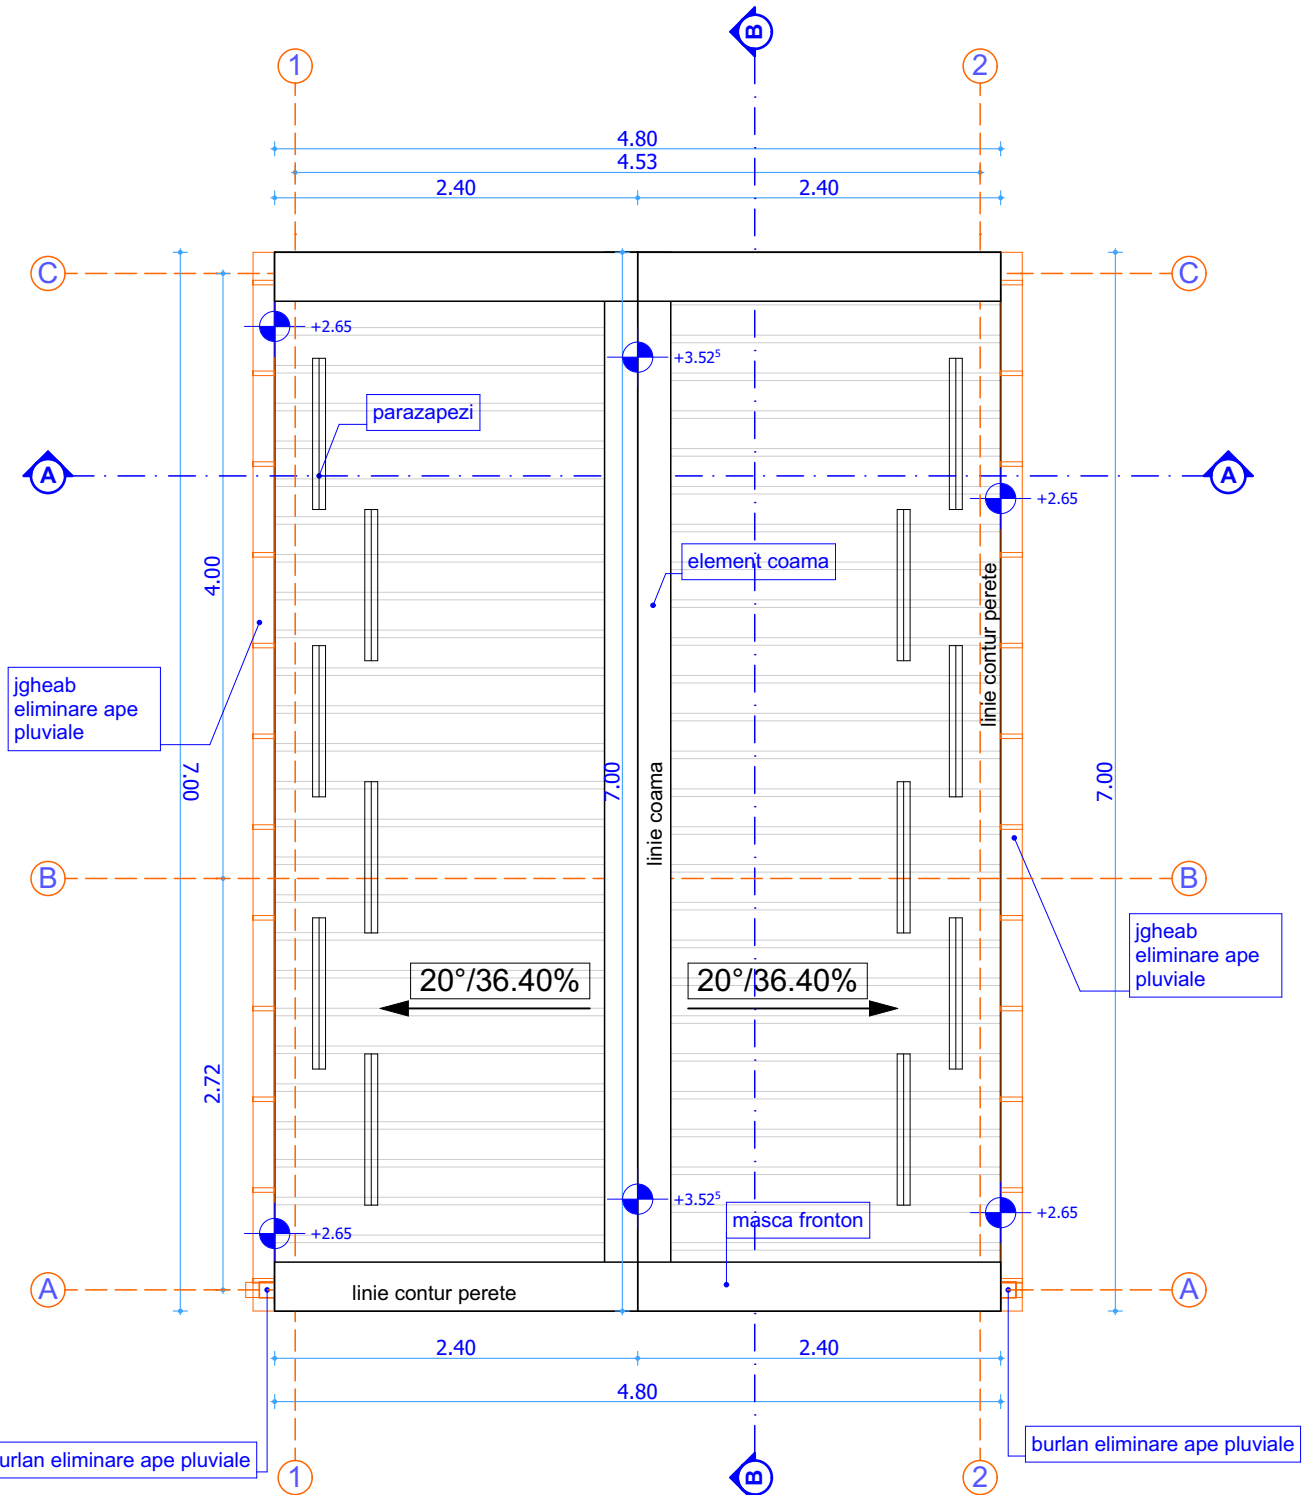

-categoria D de importanta  
 -clasa IV de importanta  
 -GRF III, risc de incendiu mic


<b>HOME&amp;TOWN DESIGN</b> dezvoltare sustenabila in arhitectura si urbanism			SC HOME&TOWN DESIGN SRL C.U.148432666 , J27/671/2023 adresa: Str. Apusului, nr. 12, Piatra-Neamt, jud. Neamt telefon: +40743629312 email timotei_fecioru@yahoo.com		<b>AMENAJARE EXTERIOARA LA SEDIU PRIMARIE</b>	
SEF PROIECT: ARH. CALIN LAMBRACHE			SCARA 1:50		<b>BENEFICIAR:</b> COMUNA IASLOVĂȚ, JUD. SUCEAVA <b>AMPLASAMENT:</b> str. BULEVARDUL BUCOVINEI, nr. 39/ nr vechi 584, comuna IASLOVĂȚ, județul SUCEAVA	
PROIECTAT: MST. URB. TIMOTEI FECIORU			DATA 2023		Proiect nr. 8H Faza DTAC/PT	
DESENAT: MST. URB. TIMOTEI FECIORU			PLAN ACOPERIS ANEXA PROPUSA		Plansa nr. A02	



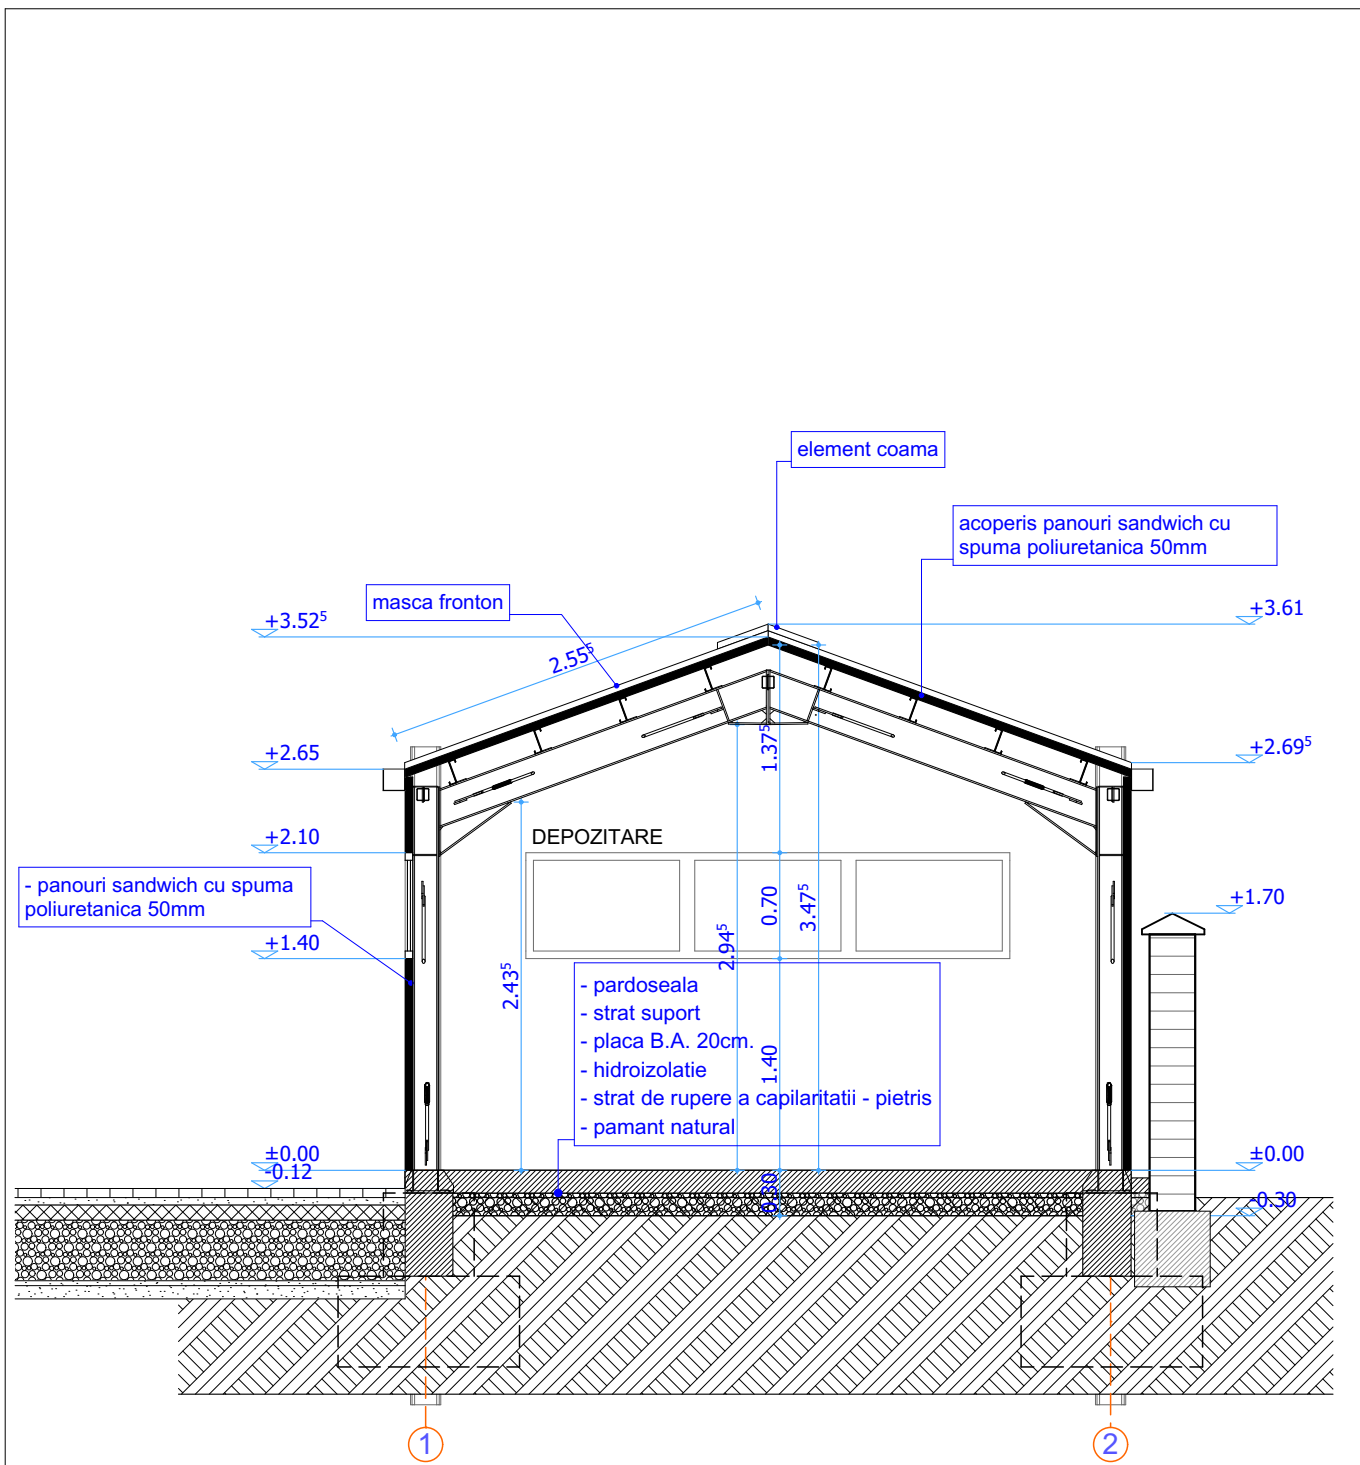


<b>HOME&amp;TOWN DESIGN</b> dezvoltare sustenabila in arhitectura si urbanism			SC HOME&TOWN DESIGN SRL C.U.148432666 , J27/671/2023 adresa: Str. Apusului, nr. 12, Piatra-Neamt, jud. Neamt telefon: +40743629312 email timotei_fecioru@yahoo.com		<b>AMENAJARE EXTERIOARA LA SEDIU PRIMARIE</b>	
					<b>BENEFICIAR:</b> COMUNA IASLOVĂȚ, JUD. SUCEAVA <b>AMPLASAMENT:</b> str. BULEVARDUL BUCOVINEI, nr. 39/ nr vechi 584, comuna IASLOVĂȚ, județul SUCEAVA	
SEF PROIECT	ARH. CALIN LAMBRACHE		SCARA	1:50	SECTIUNE TRANSVERSALA ANEXA PROPUSA	Proiect nr. 8H
PROIECTAT	MST. URB. TIMOTEI FECIORU		DATA	2023		Faza DTAC/PT
DESENAT	MST. URB. TIMOTEI FECIORU					Plansa nr. A03




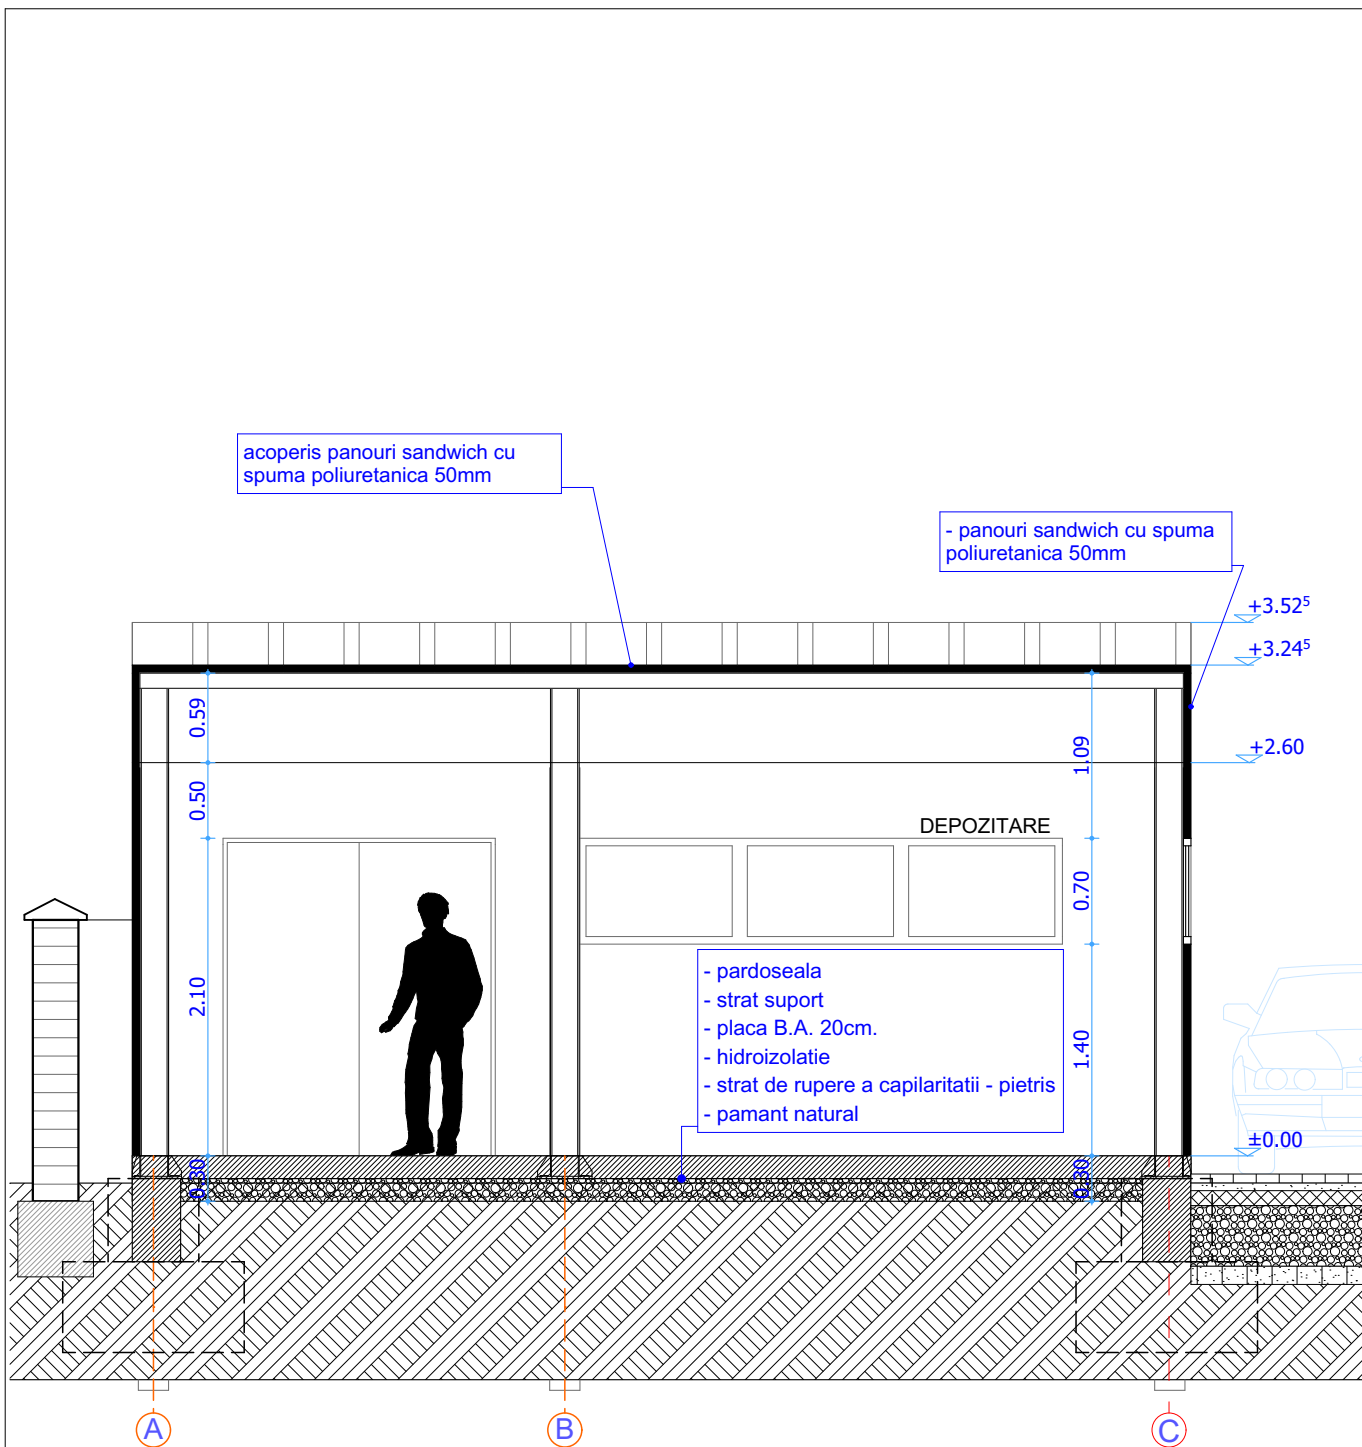


			<p>SC HOME&amp;TOWN DESIGN SRL C.U.148432666 , J27/671/2023 adresa: Str. Apusului, nr. 12, Piatra-Neamt, jud. Neamt telefon: +40743629312 email timotei_fecioru@yahoo.com</p>		<p><b>AMENAJARE EXTERIOARA LA SEDIU PRIMARIE</b></p>	
			<p><b>BENEFICIAR:</b> COMUNA IASLOVĂȚ, JUD. SUCEAVA</p>		<p>Proiect nr. 8H</p>	
			<p><b>AMPLASAMENT:</b> str. BULEVARDUL BUCOVINEI, nr. 39/ nr vechi 584, comuna IASLOVĂȚ, județul SUCEAVA</p>		<p>Faza DTAC/PT</p>	
SEF PROIECT	ARH. CALIN LAMBRACHE		SCARA 1:50	<p>SECTIUNEA LONGITUDINALA ANEXA PROPUSA</p>		<p>Planșa nr. A04</p>
PROIECTAT	MST. URB. TIMOTEI FECIORU		DATA 2023			
DESENAT	MST. URB. TIMOTEI FECIORU					



- 1 - tamplarie exterioara PVC cu geam dublu termoizolant - culoare gri antracit
- 2 - pereti sandwich panouri termoizolante cu spuma poliuretana 50mm culoare gri antracit
- 3 - invelitoare din panouri termoizolante cu spuma poliuretana 50mm gri antracit
- 4 - masca metalica imbinari colt, fronton, gol tamplarie, coama gri antracit
- 5 - pazii, jgheaburi si burlane metalice cu sectiune rectangulara

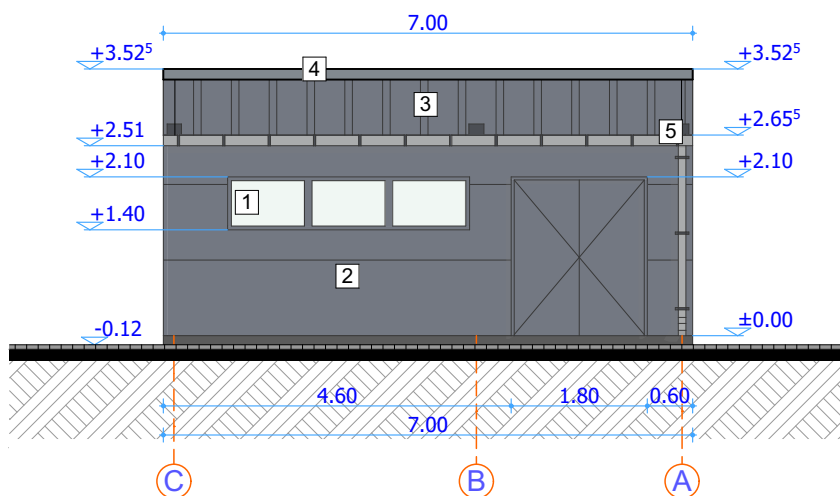

- 1 - tamplarie exterioara PVC cu geam dublu termoizolant - culoare gri antracit
- 2 - pereti sandwich panouri termoizolante cu spuma poliuretana 50mm culoare gri antracit
- 3 - invelitoare din panouri termoizolante cu spuma poliuretana 50mm gri antracit
- 4 - masca metalica imbinari colt, fronton, gol tamplarie, coama gri antracit
- 5 - pazii, jgheaburi si burlane metalice cu sectiune rectangulara

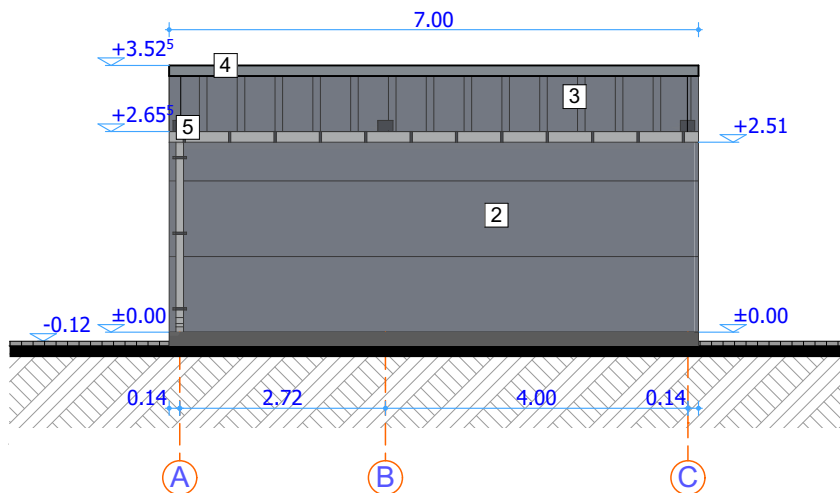

**HOME&TOWN DESIGN**  
dezvoltare sustenabila in arhitectura si urbanism

SC HOME&TOWN DESIGN SRL  
C.U.148432666 , J27/671/2023  
adresa: Str. Apusului, nr. 12, Piatra-Neamt, jud. Neamt  
telefon: +40743629312  
email timotei\_fecioru@yahoo.com

**AMENAJARE EXTERIOARA LA SEDIU PRIMARIE**

**BENEFICIAR:** COMUNA IASLOVĂȚ, JUD. SUCEAVA  
**AMPLASAMENT:** str. BULEVARDUL BUCOVINEI, nr. 39/ nr vechi 584, comuna IASLOVĂȚ, județul SUCEAVA

Proiect nr.  
8H

Faza  
DTAC/PT

Plansa nr.  
A05

SEF PROIECT	ARH. CALIN LAMBRACHE
PROIECTAT	MST. URB. TIMOTEI FECIORU
DESENAT	MST. URB. TIMOTEI FECIORU


SCARA  
1:100

DATA  
2023


FATADA PRINCIPALA SI FATADA  
POSTERIOARA ANEXA PROPUSA



- 1 - tamplarie exterioara PVC cu geam dublu termoizolant - culoare gri antracit
- 2 - pereti sandwich panouri termoizolante cu spuma poliuretantica 50mm culoare gri antracit
- 3 - invelitoare din panouri termoizolante cu spuma poliuretantica 50mm gri antracit
- 4 - masca metalica imbinari colt, fronton, gol tamplarie, coama gri antracit
- 5 - pazii, jgheaburi si burlane metalice cu sectiune rectangulara

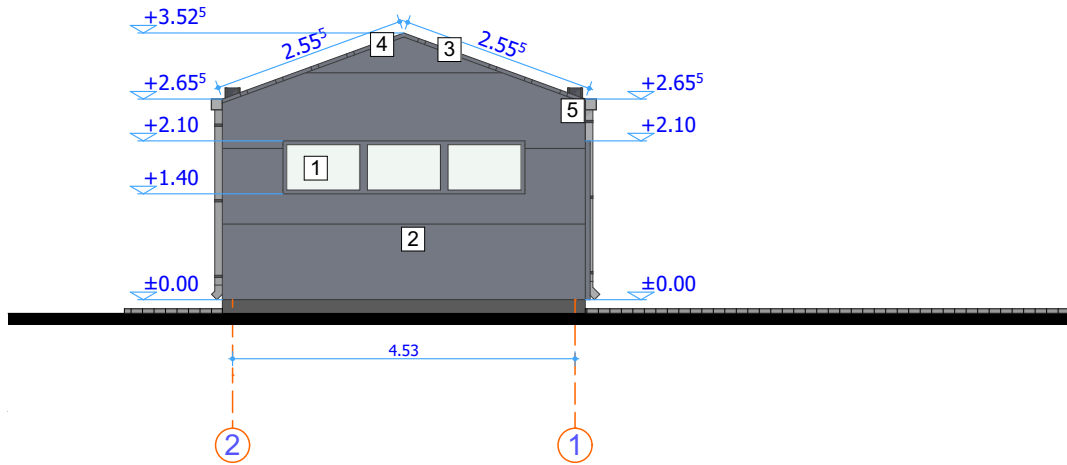

- 1 - tamplarie exterioara PVC cu geam dublu termoizolant - culoare gri antracit
- 2 - pereti sandwich panouri termoizolante cu spuma poliuretantica 50mm culoare gri antracit
- 3 - invelitoare din panouri termoizolante cu spuma poliuretantica 50mm gri antracit
- 4 - masca metalica imbinari colt, fronton, gol tamplarie, coama gri antracit
- 5 - pazii, jgheaburi si burlane metalice cu sectiune rectangulara

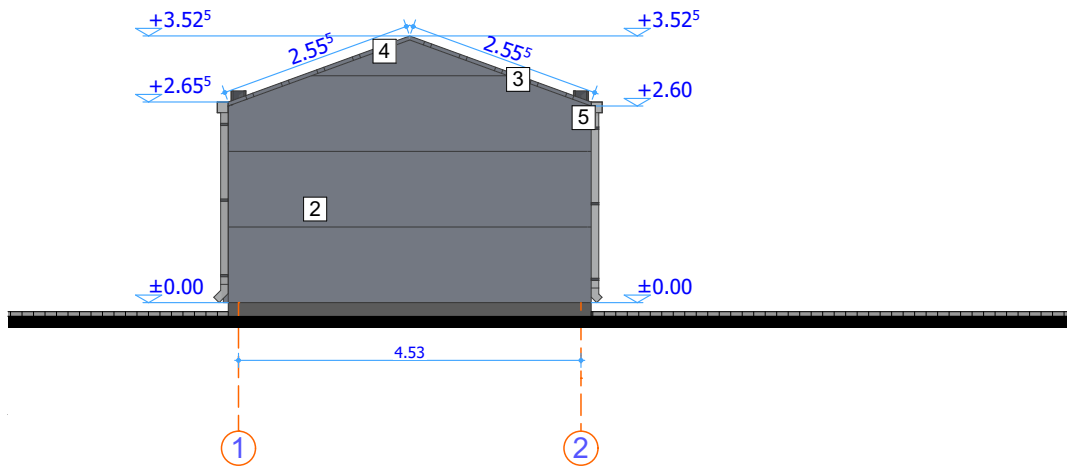

**HOME&TOWN DESIGN**  
dezvoltare sustenabila in arhitectura si urbanism

SC HOME&TOWN DESIGN SRL  
C.U.148432666 , J27/671/2023  
adresa: Str. Apusului, nr. 12, Piatra-Neamt, jud. Neamt  
telefon: +40743629312  
email timotei\_fecioru@yahoo.com

**AMENAJARE EXTERIOARA LA SEDIU PRIMARIE**

**BENEFICIAR:** COMUNA IASLOVĂȚ, JUD. SUCEAVA  
**AMPLASAMENT:** str. BULEVARDUL BUCOVINEI, nr. 39/ nr vechi 584, comuna IASLOVĂȚ, județul SUCEAVA

Proiect nr.  
8H



Faza  
DTAC/PT

Plansa nr.  
A06

SEF PROIECT	ARH. CALIN LAMBRACHE		SCARA 1:100
PROIECTAT	MST. URB. TIMOTEI FECIORU		DATA 2023
DESENAT	MST. URB. TIMOTEI FECIORU		

FATADA LATERALA STANGA SI FATADA LATERALA DREAPTA ANEXA PROPUASA



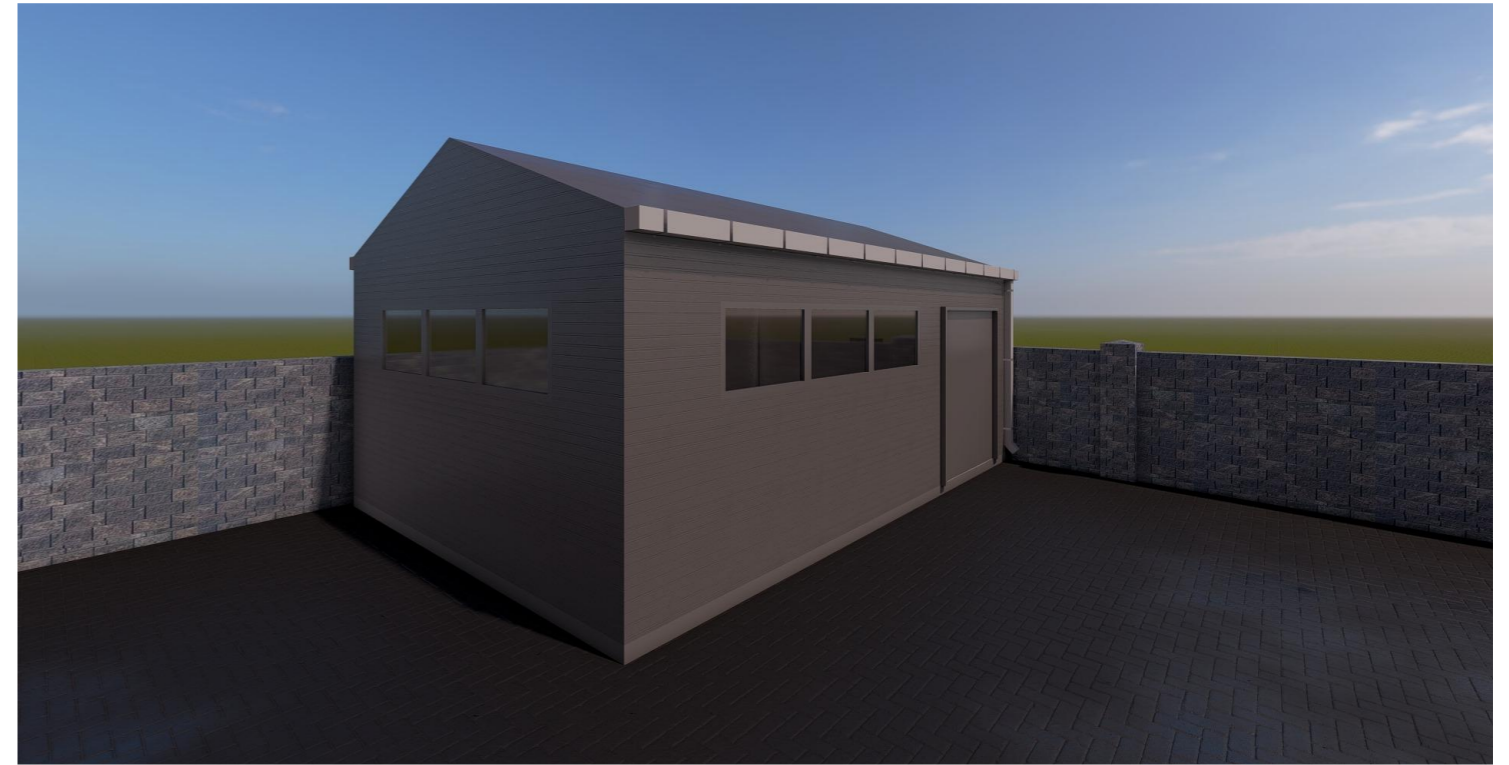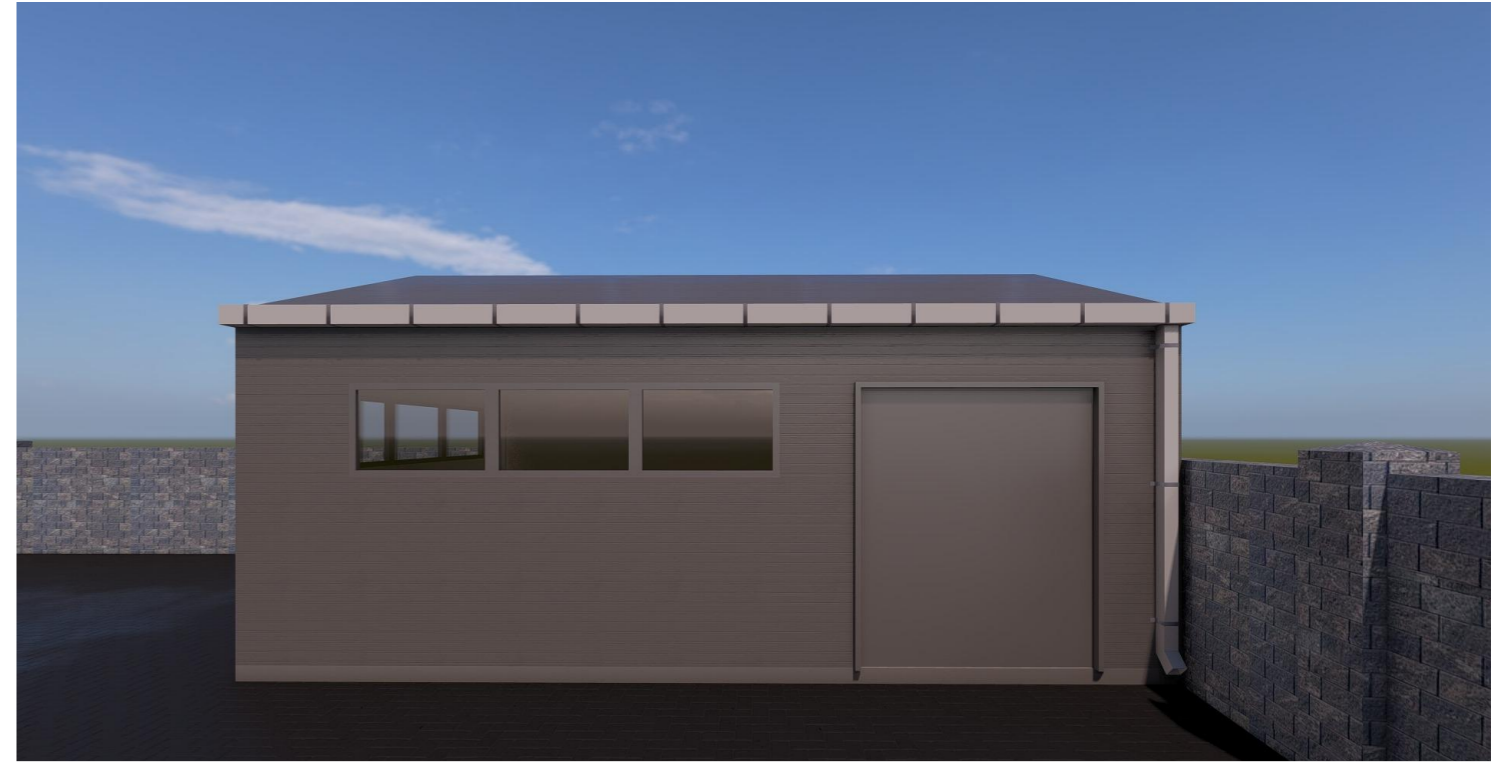

**NOTE:**

- Acest desen NU se poate folosi pentru construire inaintea obtinerii autorizatiei.
- Orice eroare sau neconcordanta va fi semnalata proiectantului inainte de construire.
- Cotele nu se deduc prin masurare pe desen.
- Orice modificare adusa acestui desen fara permisiunea scrisa a proiectantului conduce la pierderea validitatii sale.
- Acest proiect se poate utiliza O SINGURA DATA, pentru construirea unui singur imobil.
- Drepturile de autor sunt protejate prin legea nr. 8 / 1996 cu completarile ulterioare.
- Constructorul va lua toate masurile de protectia muncii si P.S.I. prevazute de legislatia in vigoare.
- Toate incaperile in care nu se mentioneaza riscul de incendiu se incadreaza in risc mic de incendiu.

**HOME&TOWN DESIGN**  
dezvoltare sustenabila in arhitectura si urbanism

SC HOME&TOWN DESIGN SRL  
C.U.I. 48432666 - J27/671/2023  
adresa: Str. Apusului, nr. 12, Piatra-Neamt, jud. Neamt  
telefon: +40743629312  
email: timotei\_fecioru@yahoo.com

**AMENAJARE EXTERIOARA LA SEDIU PRIMARIE**

**BENEFICIAR:** COMUNA IASLOVĂȚ, JUD. SUCEAVA  
**AMPLASAMENT:** str. BULEVARDUL BUCOVINEI, nr. 39/ nr vechi 584, comuna IASLOVĂȚ, județul SUCEAVA



Proiect nr. 8H

Faza DTAC/PT

Plansa nr. A07

SEF PROIECT	ARH. CALIN LAMBRACHE	SCARA
PROIECTAT	MST. URB. TIMOTEI FECIORU	DATA 2023
DESENAT	MST. URB. TIMOTEI FECIORU	

PERSPECTIVE ANEXA PROPUASA
----------------------------

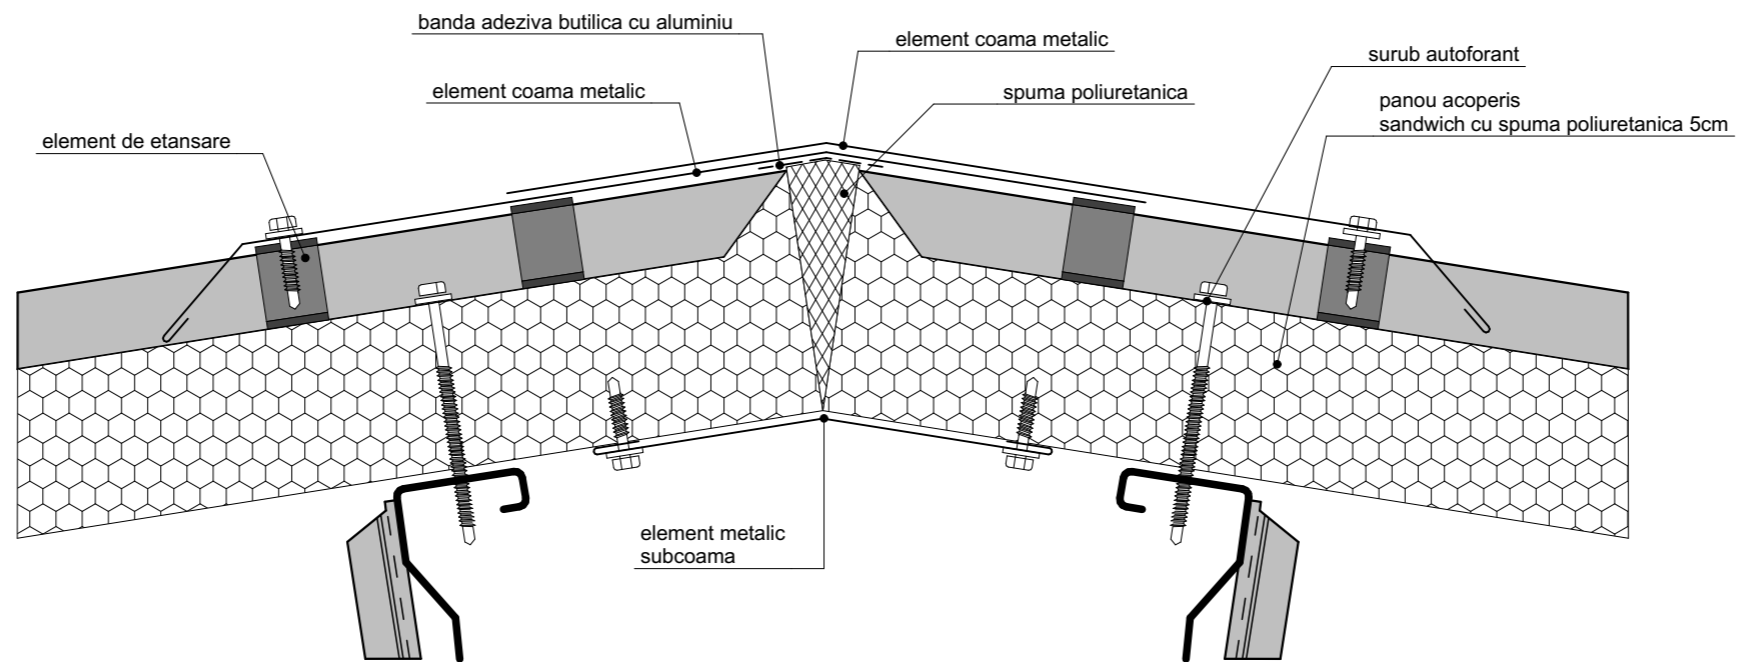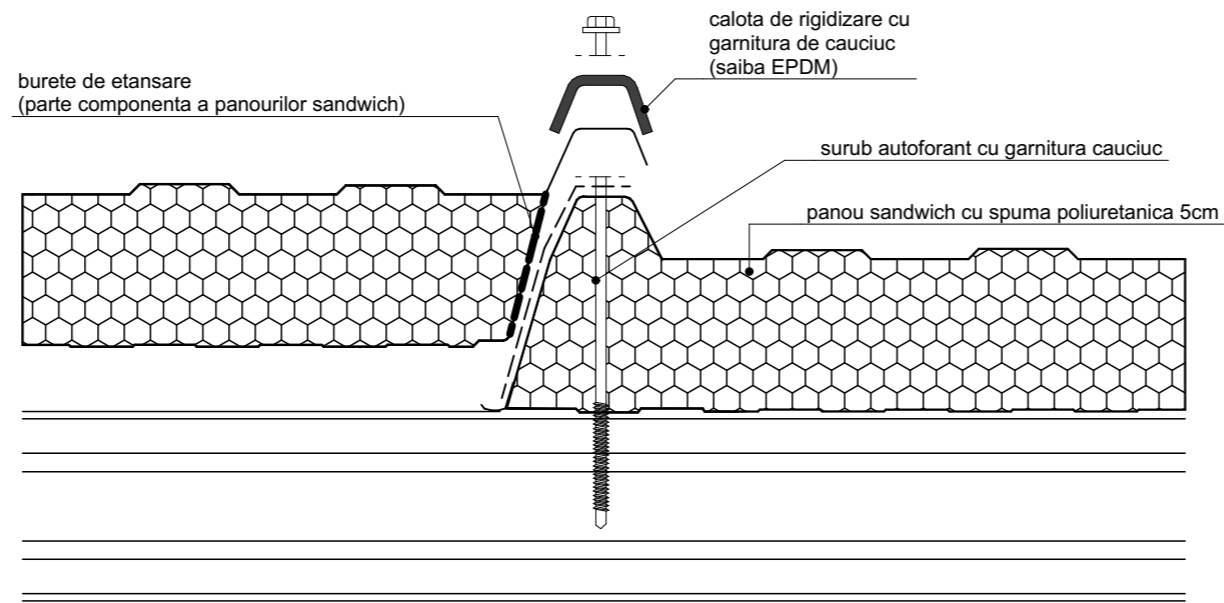

NOTE:

- Acest desen NU se poate folosi pentru construire înainte de obtinerea autorizatiei.
- Orice eroare sau neconcordanta va fi semnalata proiectantului inainte de construire.
- Cotele nu se deduc prin masurare pe desen.
- Orice modificare adusa acestui desen fara permisiunea scrisa a proiectantului conduce la pierderea validitatii sale.
- Acest proiect se poate utiliza O SINGURA DATA, pentru construirea unui singur imobil.
- Drepturile de autor sunt protejate prin legea nr. 8 / 1996 cu completarile ulterioare.
- Constructorul va lua toate masurile de protectia muncii si P.S.I. prevazute de legislatia in vigoare.
- Toate incaperile in care nu se mentioneaza riscul de incendiu se incadreaza in risc mic de incendiu.

**HOME&TOWN DESIGN**  
dezvoltare sustenabila in arhitectura si urbanism

SC HOME&TOWN DESIGN SRL  
C.U.I. 48432666, J27/671/2023  
adresa: Str. Apusului, nr. 12, Piatra-Neamt, jud. Neamt  
telefon: +40743629312  
email: timotei\_fecioru@yahoo.com

**AMENAJARE EXTERIOARA LA SEDIU PRIMARIE**

**BENEFICIAR:** COMUNA IASLOVĂȚ, JUD. SUCEAVA  
**AMPLASAMENT:** str. BULEVARDUL BUCOVINEI, nr. 39/ nr vechi 584, comuna IASLOVĂȚ, județul SUCEAVA

Proiect nr.  
8H

Faza  
DTAC/PT

DETALII DE PRINCIPIU INVELITOARE ANEXA PROPUȘA



Plansa nr.  
A08

SEF PROIECT	ARH. CALIN LAMBRACHE
PROIECTAT	MST. URB. TIMOTEI FECIORU
DESENAT	MST. URB. TIMOTEI FECIORU

SCARA  
1:5

DATA  
2023




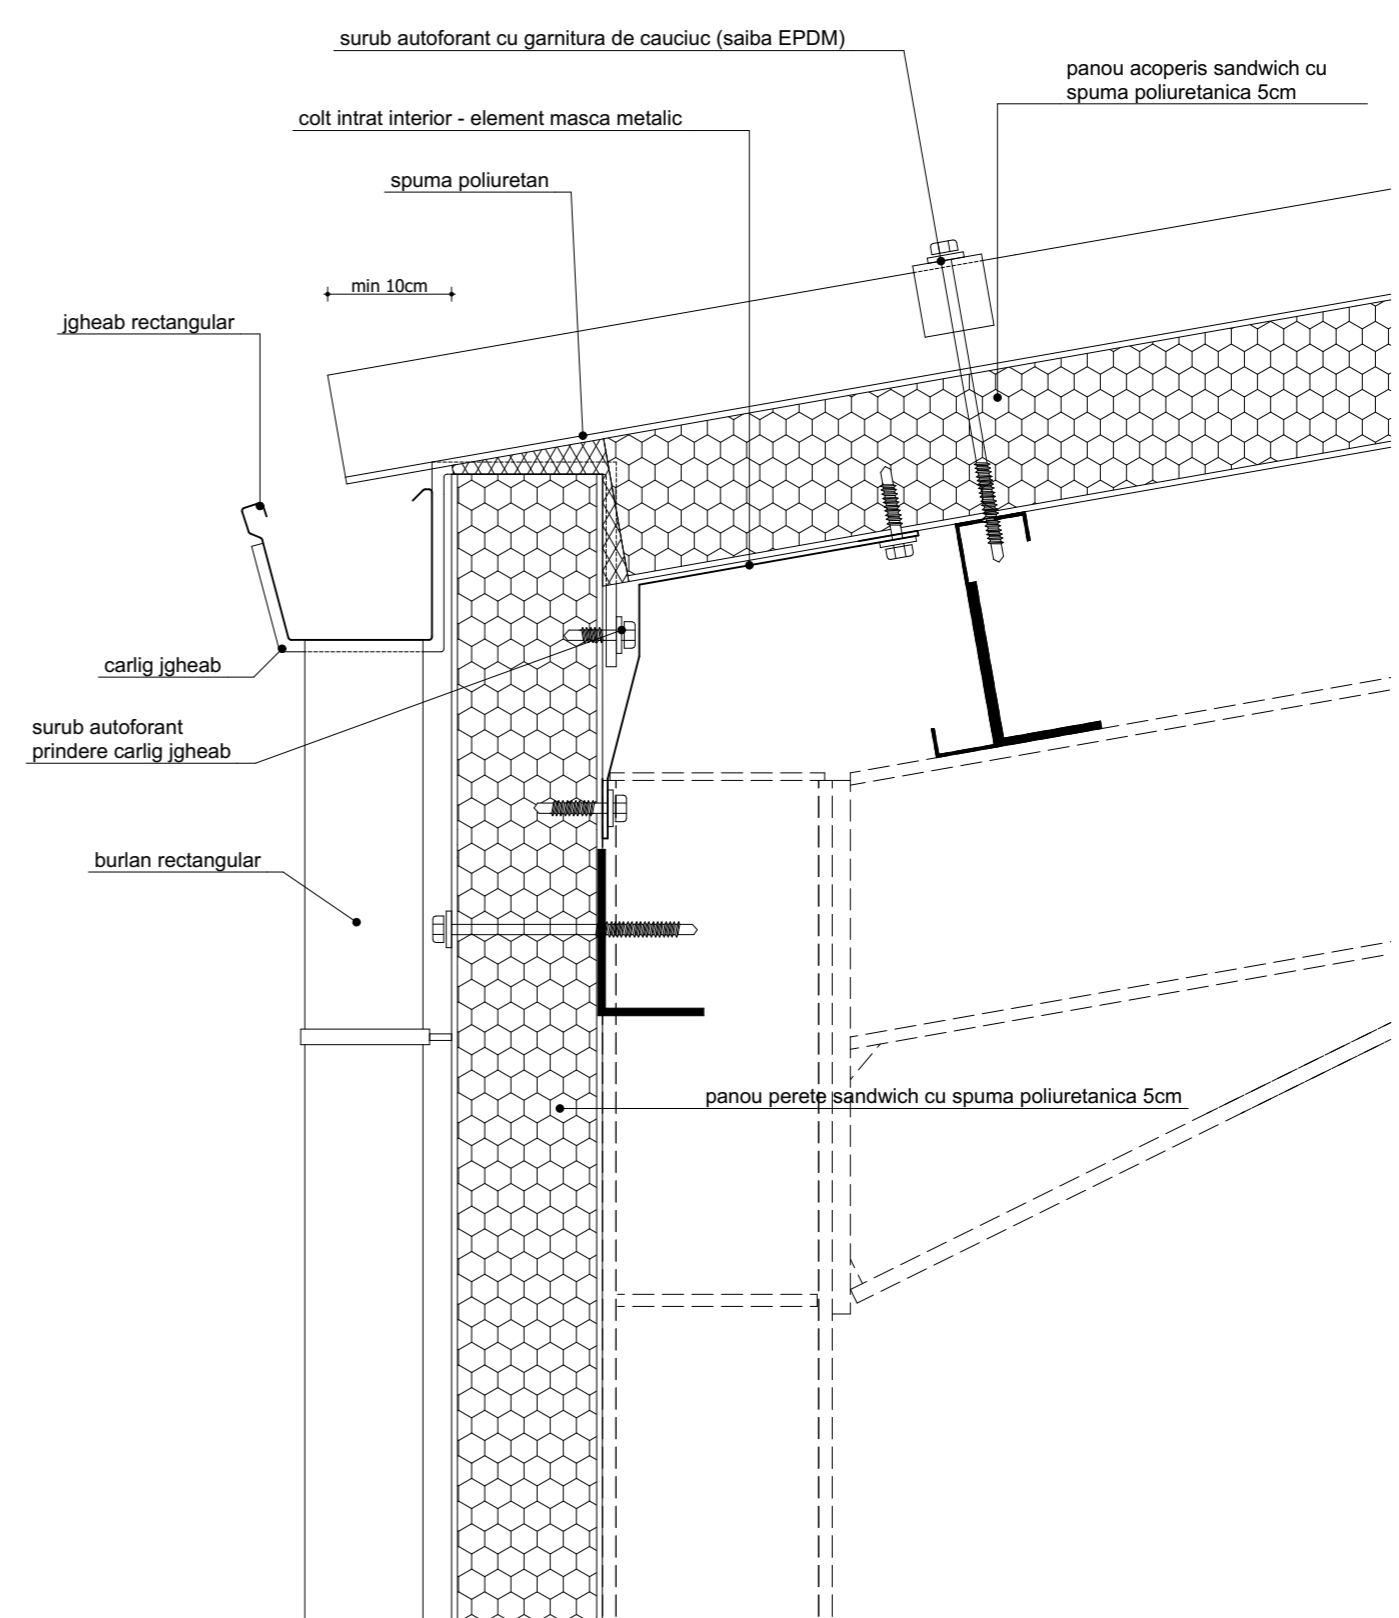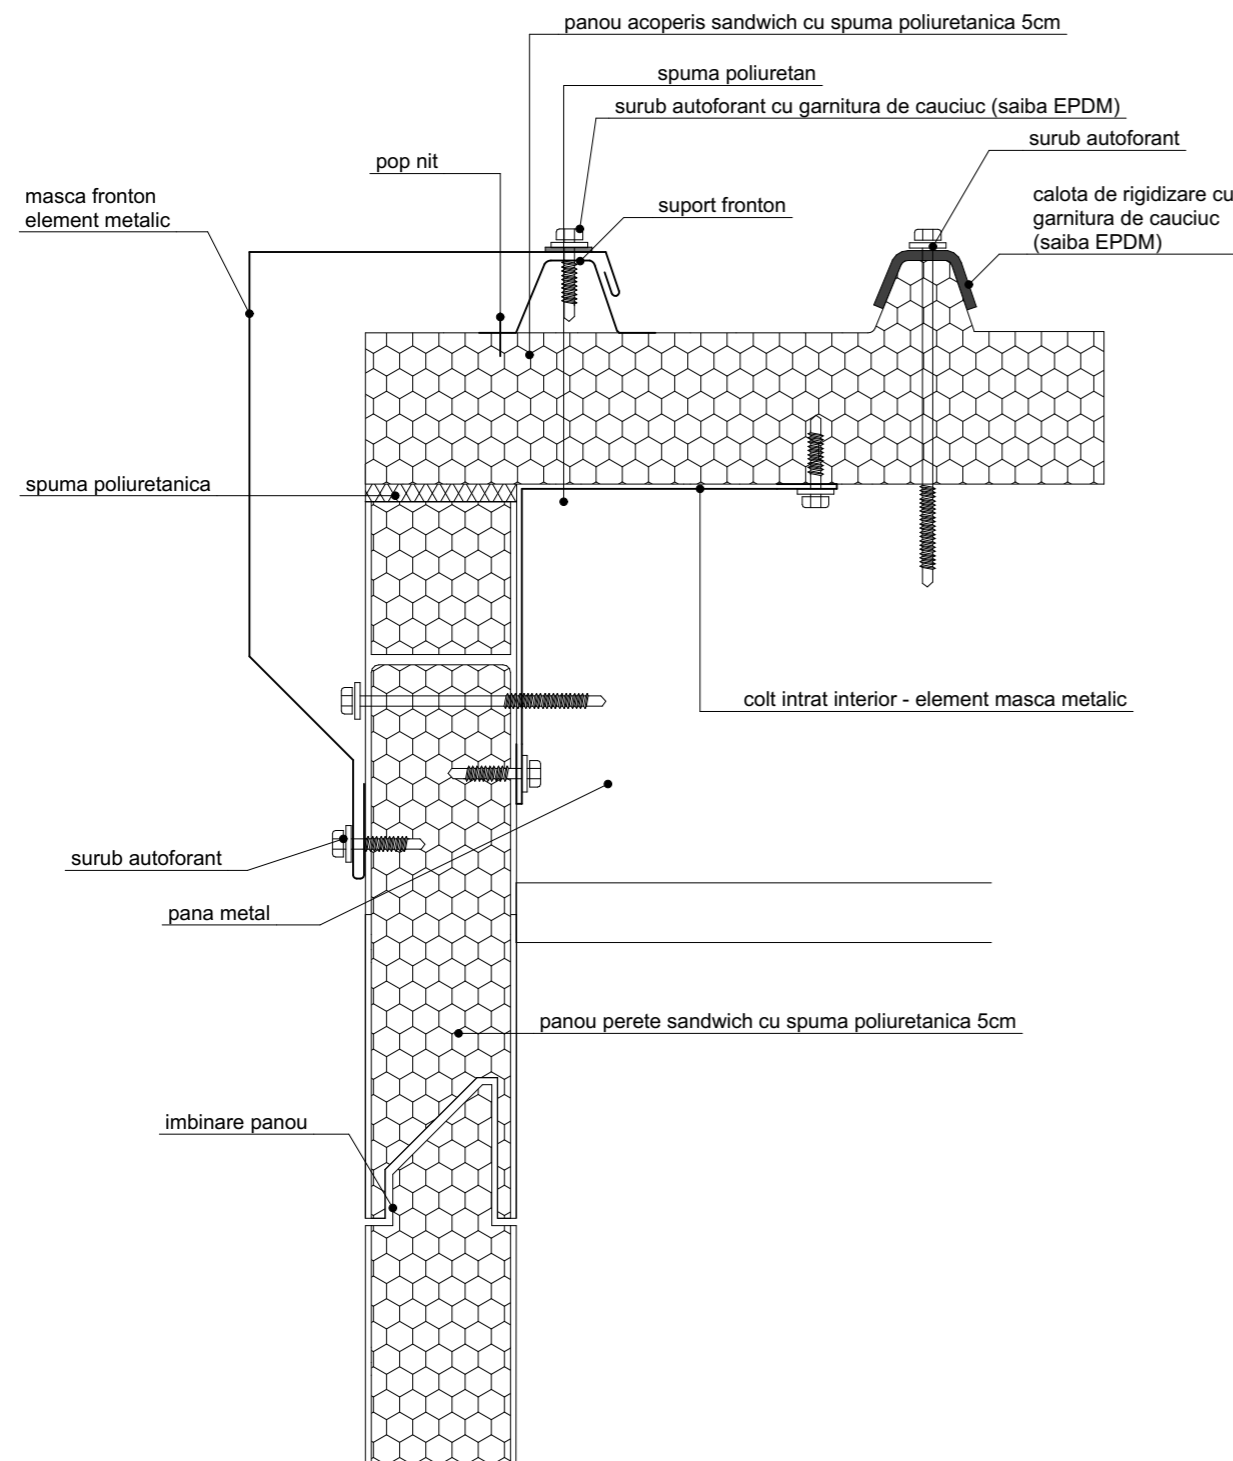

NOTE:

- Acest desen NU se poate folosi pentru construire inaintea obtinerii autorizatiei.
- Orice eroare sau neconcordanta va fi semnalata proiectantului inainte de construire.
- Cotele nu se deduc prin masurare pe desen.
- Orice modificare adusa acestui desen fara permisiunea scrisa a proiectantului conduce la pierderea validitatii sale.
- Acest proiect se poate utiliza O SINGURA DATA, pentru construirea unui singur imobil.
- Drepturile de autor sunt protejate prin legea nr. 8 / 1996 cu completarile ulterioare.
- Constructorul va lua toate masurile de protectia muncii si P.S.I. prevazute de legislatia in vigoare.
- Toate incaperile in care nu se mentioneaza riscul de incendiu se incadreaza in risc mic de incendiu.

<b>HOME&amp;TOWN DESIGN</b> dezvoltare sustenabila in arhitectura si urbanism		SC HOME&TOWN DESIGN SRL C.U.I: 48432666, J27/671/2023 adresa: Str. Apusului, nr. 12, Piatra-Neamt, jud. Neamt telefon: +40743629312 email: timotei_fecioru@yahoo.com		<b>AMENAJARE EXTERIOARA LA SEDIU PRIMARIE</b>	
SEF PROIECT PROIECTAT DESENAT		ARH. CALIN LAMBRACHE MST. URB. TIMOTEI FECIORU MST. URB. TIMOTEI FECIORU		SCARA 1:5 DATA 2023	
BENEFICIAR: COMUNA IASLOVĂȚ, JUD. SUCEAVA AMPLASAMENT: str. BULEVARDUL BUCOVINEI, nr. 39/ nr vechi 584, comuna IASLOVĂȚ, județul SUCEAVA				Proiect nr. 8H Faza DTAC/PT Plansa nr. A09	
DETALIU DE PRINCIPIU FRONTON SI STREASINA ANEXA PROPUȘA					

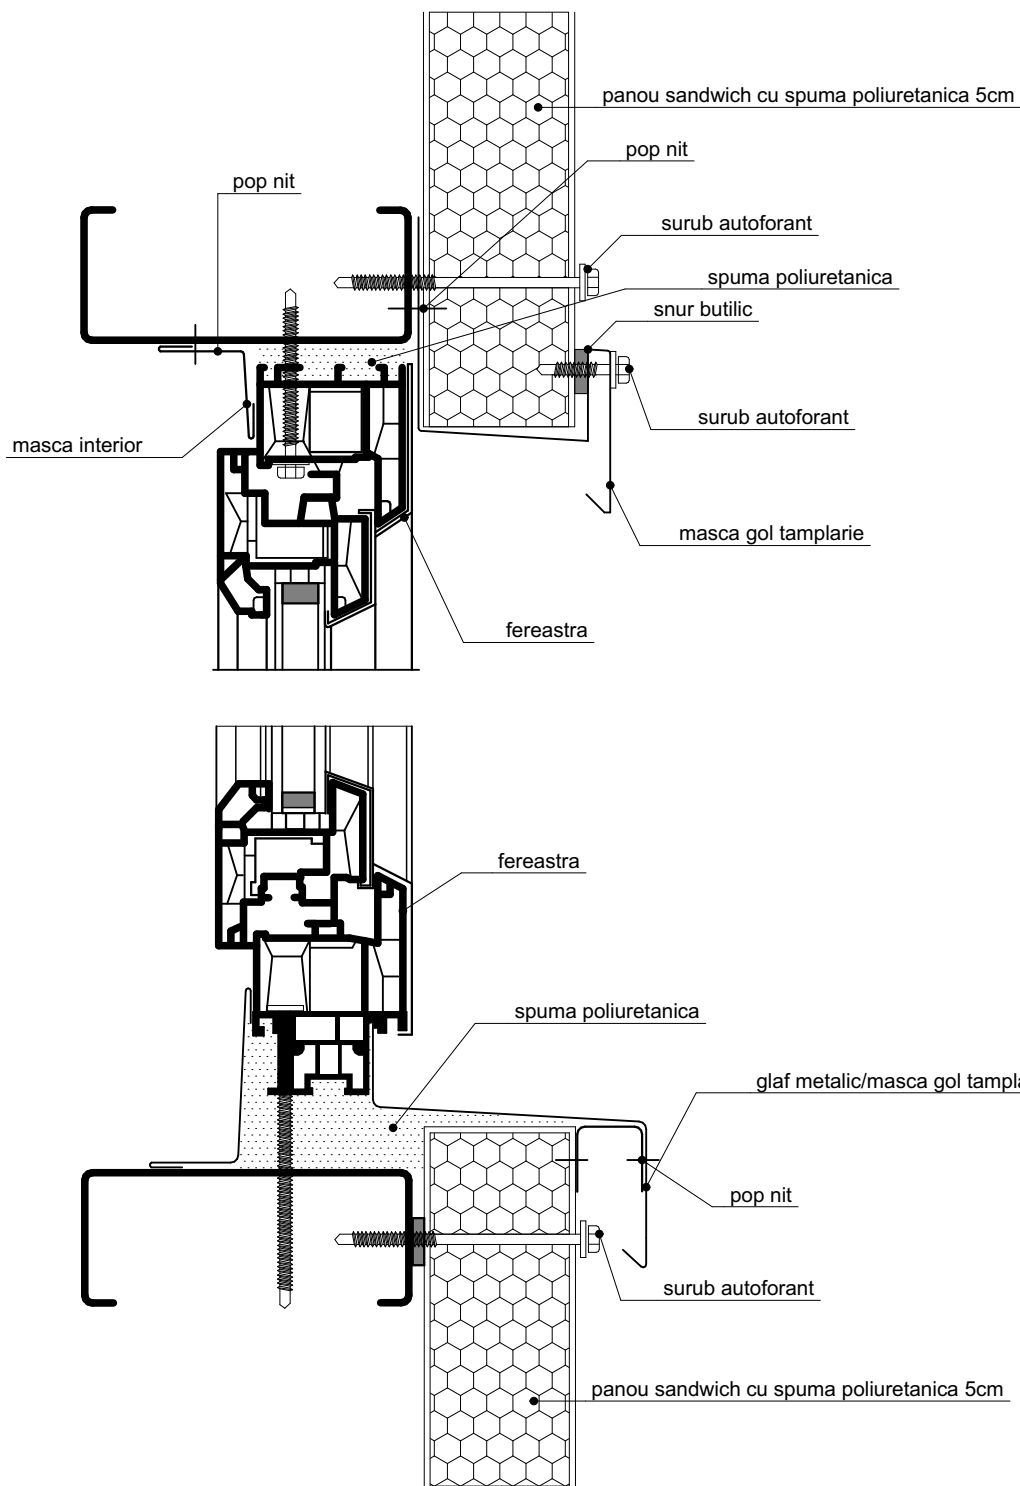

**HOME&TOWN DESIGN**  
dezvoltare sustenabila in arhitectura si urbanism

SC HOME&TOWN DESIGN SRL  
C.U.148432666 , J27/671/2023  
adresa: Str. Apusului, nr. 12, Piatra-Neamt, jud. Neamt  
telefon: +40743629312  
email timotei\_fecioru@yahoo.com

**AMENAJARE EXTERIOARA LA SEDIU PRIMARIE**

**BENEFICIAR:** COMUNA IASLOVĂȚ, JUD. SUCEAVA  
**AMPLASAMENT:** str. BULEVARDUL BUCOVINEI, nr. 39/ nr vechi 584, comuna IASLOVĂȚ, județul SUCEAVA

Proiect nr.  
8H

Faza  
DTAC/PT

Plansa nr.  
A010

SEF PROIECT

ARH. CALIN LAMBRACHE

SCARA  
1:5

PROIECTAT

MST. URB. TIMOTEI FECIORU




DATA  
2023

DESENAT

MST. URB. TIMOTEI FECIORU

DETALII DE PRINCIPIU TAMPLARIE  
ANEXA PROPUSA



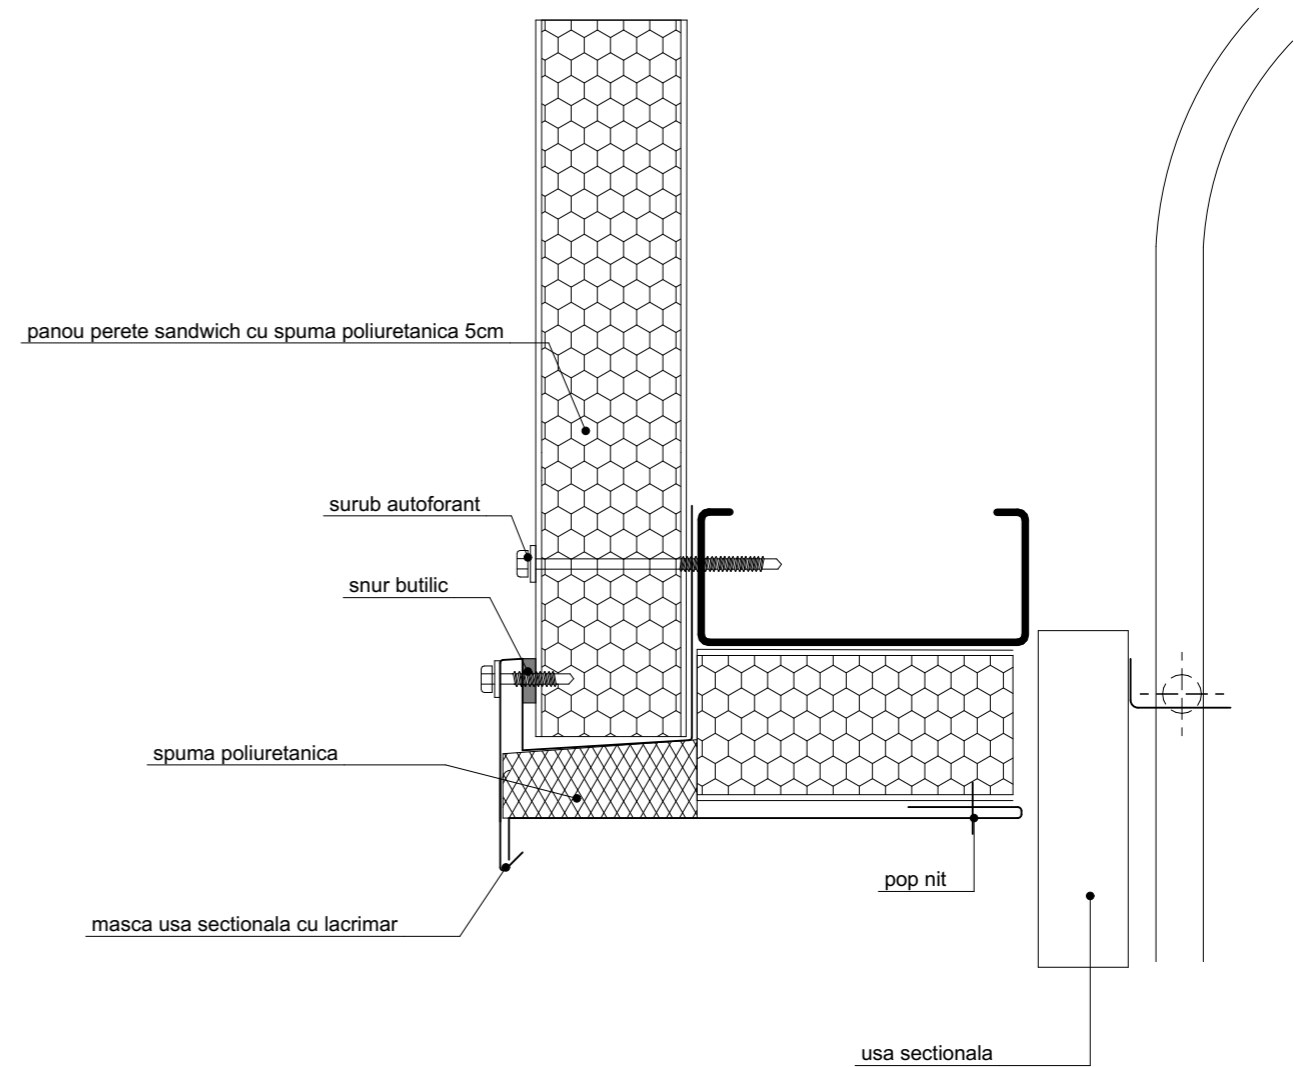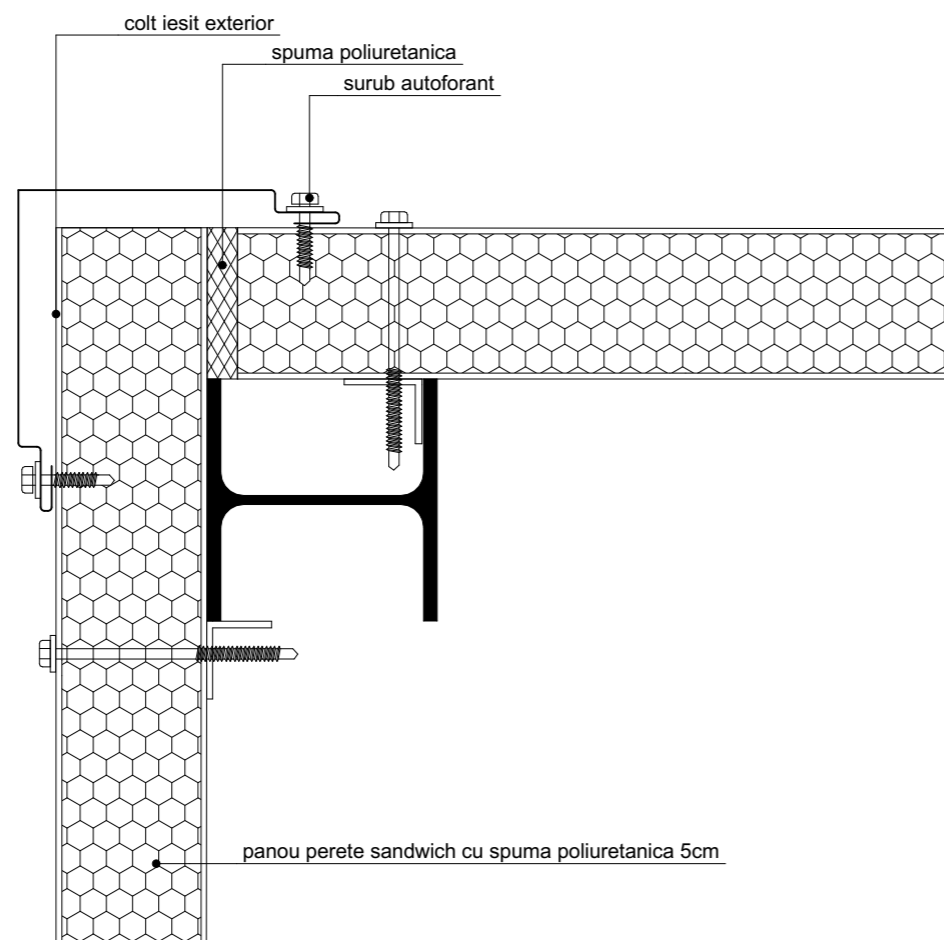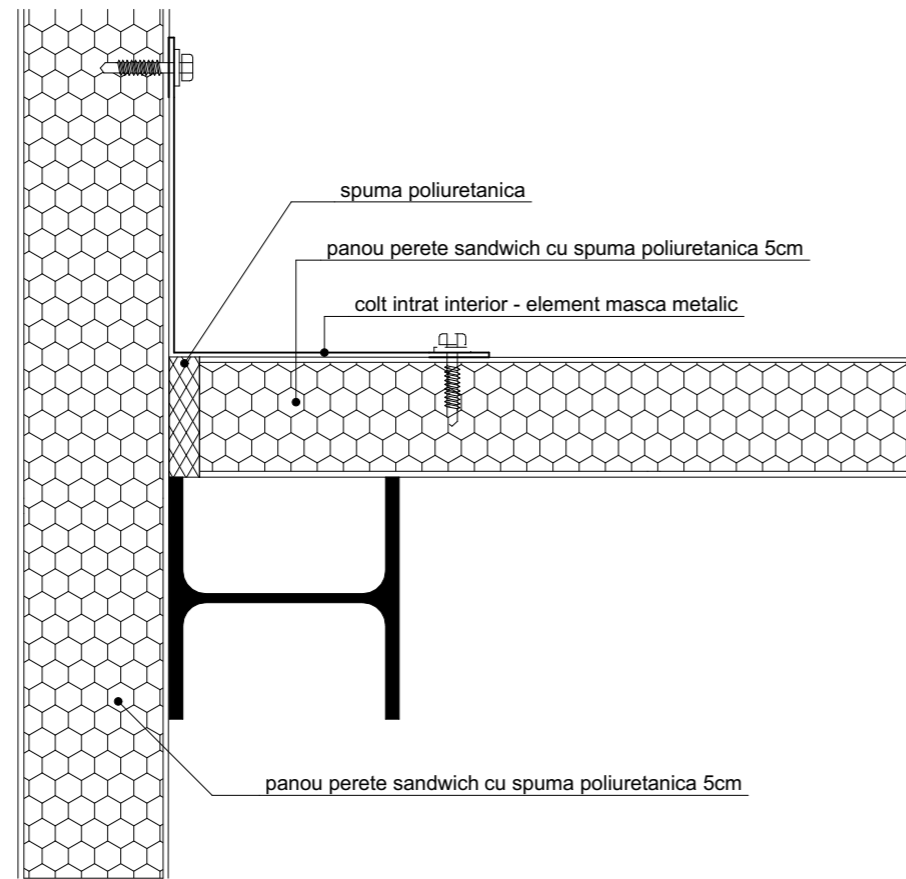

NOTE:

- Acest desen NU se poate folosi pentru construire înainte de obținerea autorizației.
- Orice eroare sau neconcordanță va fi semnalată proiectantului înainte de construire.
- Cotele nu se deduc prin măsurare pe desen.
- Orice modificare adusă acestui desen fără permisiunea scrisă a proiectantului conduce la pierderea validității sale.
- Acest proiect se poate utiliza O SINGURĂ DATĂ, pentru construirea unui singur imobil.
- Drepturile de autor sunt protejate prin legea nr. 8 / 1996 cu completările ulterioare.
- Constructorul va lua toate măsurile de protecția muncii și P.S.I. prevăzute de legislația în vigoare.
- Toate încăperile în care nu se menționează riscul de incendiu se încadrează în risc mic de incendiu.

**HOME&TOWN DESIGN**  
dezvoltare sustenabilă în arhitectura și urbanism

SC HOME&TOWN DESIGN SRL  
C.U.I. 48432666, J27/671/2023  
adresa: Str. Apusului, nr. 12, Piatra-Neamț, jud. Neamț  
telefon: +40743629312  
email: timotei\_fecioru@yahoo.com

**AMENAJARE EXTERIOARA LA SEDIU PRIMARIE**

**BENEFICIAR:** COMUNA IASLOVĂȚ, JUD. SUCEAVA  
**AMPLASAMENT:** str. BULEVARDUL BUCOVINEI, nr. 39/ nr vechi 584, comuna IASLOVĂȚ, județul SUCEAVA


Proiect nr. 8H

Faza DTAC/PT

Plansa nr. A011

SEF PROIECT	ARH. CALIN LAMBRACHE	SCARA 1:5
PROIECTAT	MST. URB. TIMOTEI FECIORU	DATA 2023
DESENAT	MST. URB. TIMOTEI FECIORU	

DETALIU DE PRINCIPIU PERETI PANOURI SANDWICH, DETALIU PERETE SANDWICH - USA SECTIONALA ANEXA PROPUȘA
--

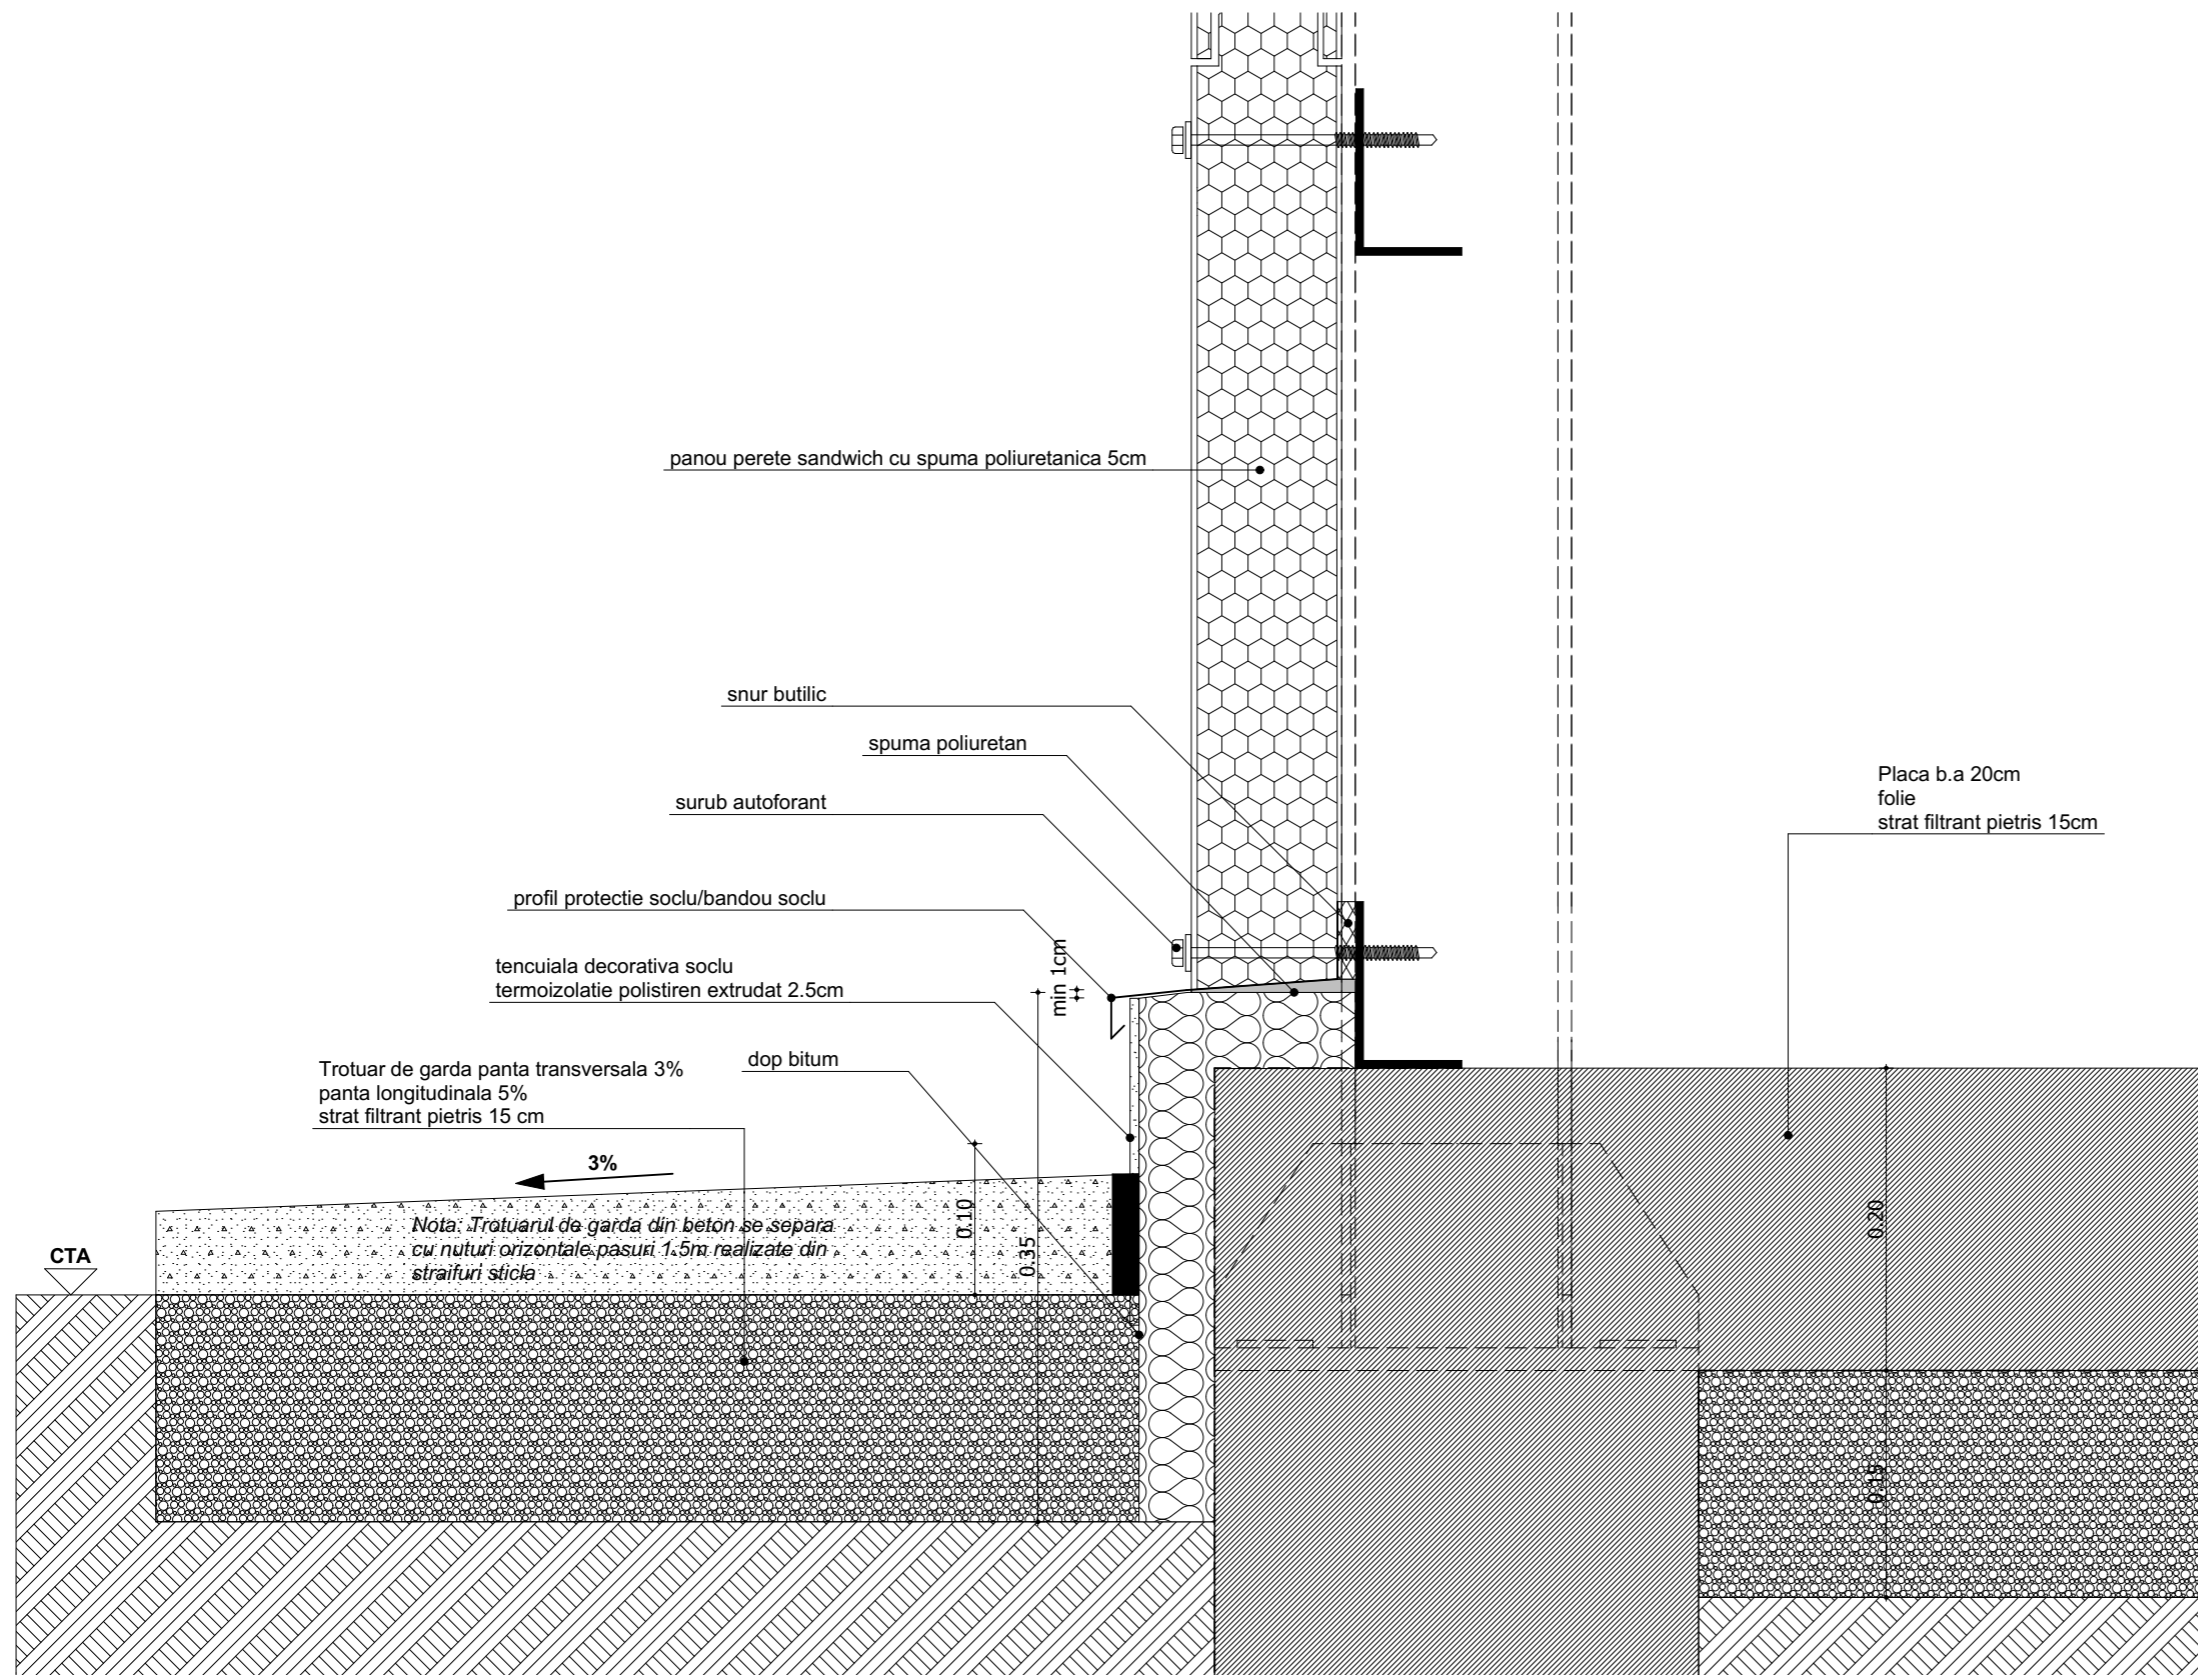

NOTE:

- Acest desen NU se poate folosi pentru construire inaintea obtinerii autorizatiei.
- Orice eroare sau neconcordanta va fi semnalata proiectantului inainte de construire.
- Cotele nu se deduc prin masurare pe desen.
- Orice modificare adusa acestui desen fara permisiunea scrisa a proiectantului conduce la pierderea validitatii sale.
- Acest proiect se poate utiliza O SINGURA DATA, pentru construirea unui singur imobil.
- Drepturile de autor sunt protejate prin legea nr. 8 / 1996 cu completarile ulterioare.
- Constructorul va lua toate masurile de protectia muncii si P.S.I. prevazute de legislatia in vigoare.
- Toate incaperile in care nu se mentioneaza riscul de incendiu se incadreaza in risc mic de incendiu.

**HOME&TOWN DESIGN**  
dezvoltare sustenabila in arhitectura si urbanism

SC HOME&TOWN DESIGN SRL  
C.U.I.-48432666, J27/071/2023  
adresa: Str. Apusului, nr. 12, Piatra-Neamt, jud. Neamt  
telefon: +40743629312  
email: timotei\_fecioru@yahoo.com

**AMENAJARE EXTERIOARA LA SEDIU PRIMARIE**

**BENEFICIAR:** COMUNA IASLOVĂȚ, JUD. SUCEAVA  
**AMPLASAMENT:** str. BULEVARDUL BUCOVINEI, nr. 39/ nr vechi 584, comuna IASLOVĂȚ, județul SUCEAVA

Proiect nr. 8H

Faza DTAC/PT

SEF PROIECT	ARH. CALIN LAMBRACHE
PROIECTAT	MST. URB. TIMOTEI FECIORU
DESENAT	MST. URB. TIMOTEI FECIORU


SCARA 1:5

DATA 2023

DETALIU DE PRINCIPIU SOCLU ANEXA PROPUSA

Plansa nr. A012



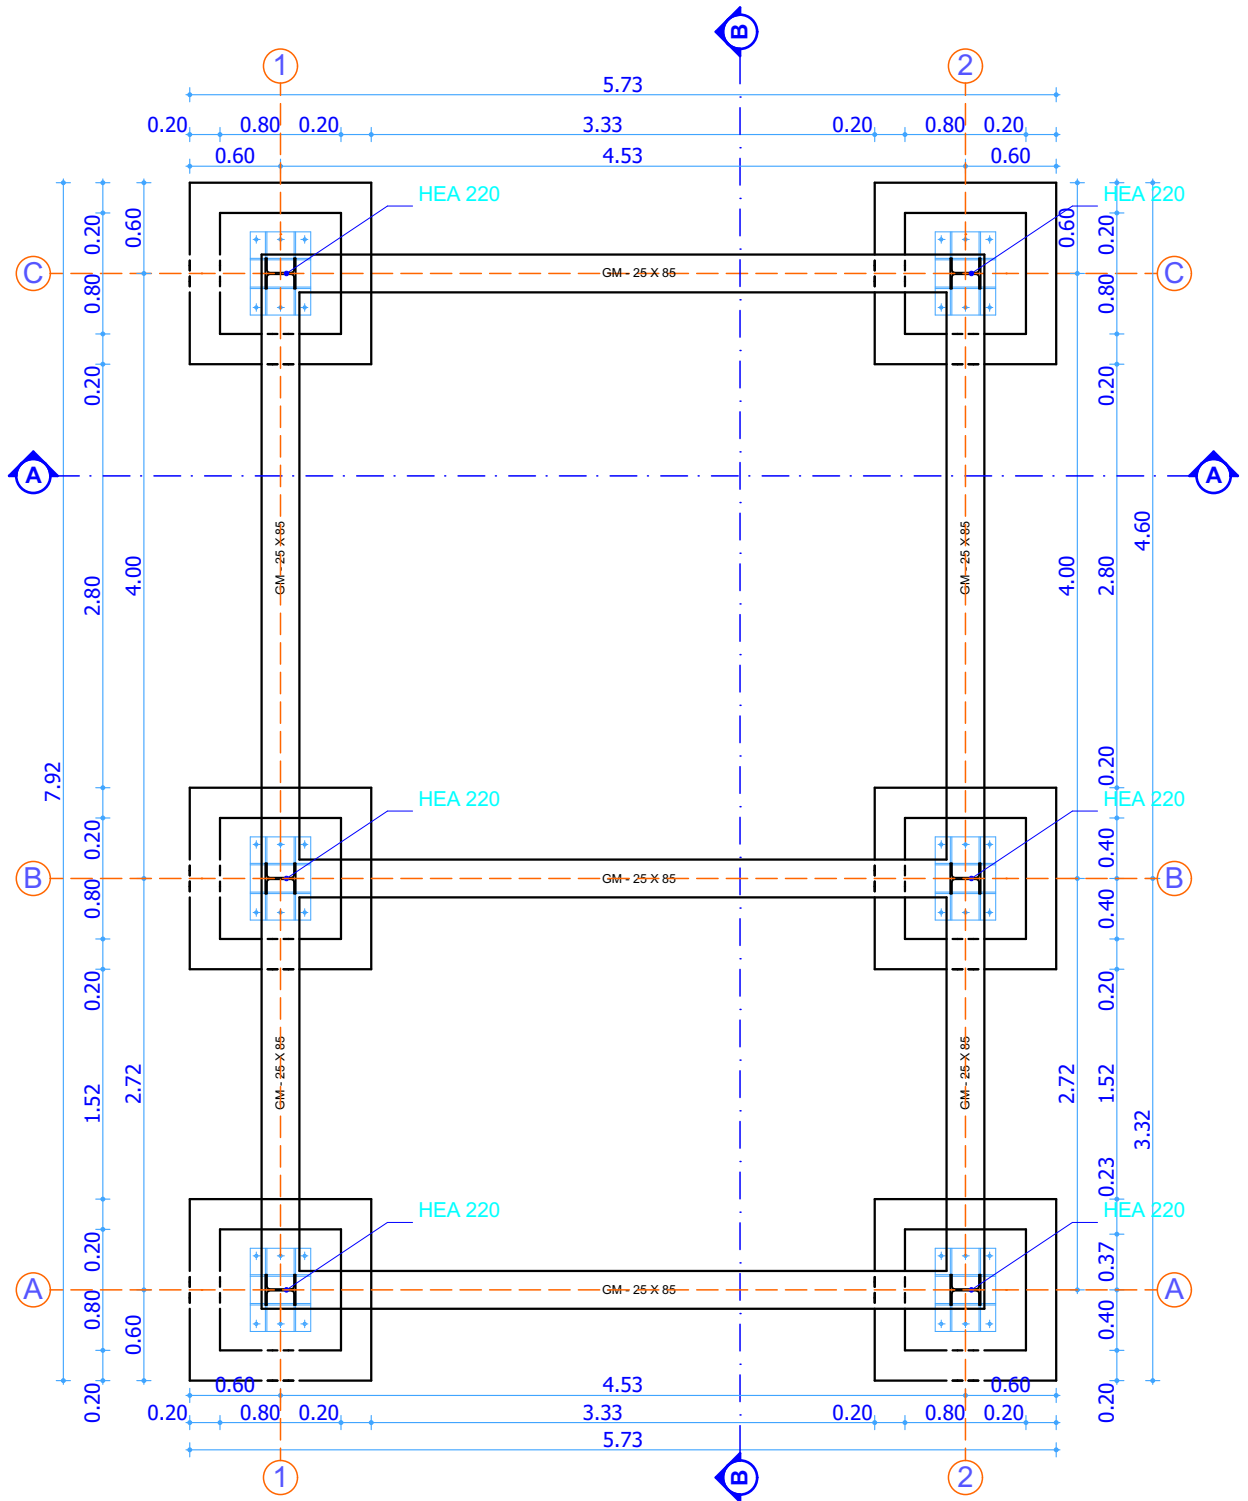

**HOME&TOWN DESIGN**  
dezvoltare sustenabila in arhitectura si urbanism

SC HOME&TOWN DESIGN SRL  
C.U.148432666 , J27/671/2023  
adresa: Str. Apusului, nr. 12, Piatra-Neamt, jud. Neamt  
telefon: +40743629312  
email: timotei\_fecioru@yahoo.com

**AMENAJARE EXTERIOARA LA SEDIU PRIMARIE**

**BENEFICIAR:** COMUNA IASLOVĂȚ, JUD. SUCEAVA  
**AMPLASAMENT:** str. BULEVARDUL BUCOVINEI, nr. 39/ nr vechi 584, comuna IASLOVĂȚ, județul SUCEAVA

Proiect nr.  
8H

Faza  
DTAC/PT

SEF PROIECT ARH. CALIN LAMBRACHE

PROIECTAT ING. ALEXA COSTACHE


DESENAT ING. ALEXA COSTACHE

SCARA  
1:50


DATA  
2023

PLAN FUNDATIE ANEXA PROPUSA

Plansa nr.  
R1

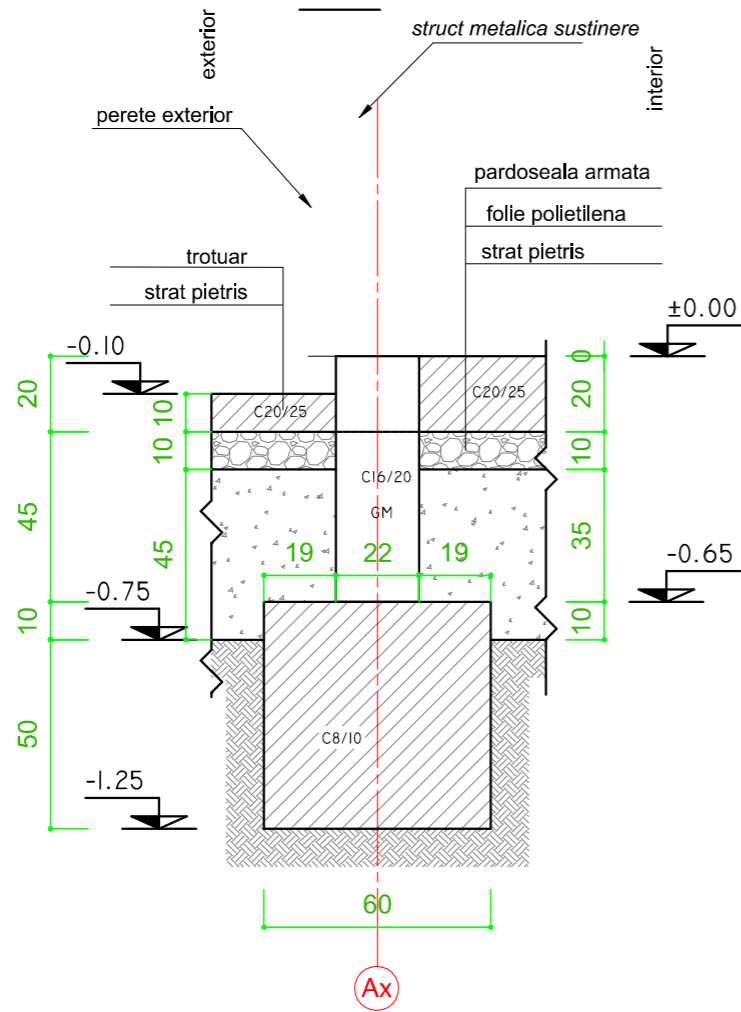






GM - 22x85  
SCARA 1:25

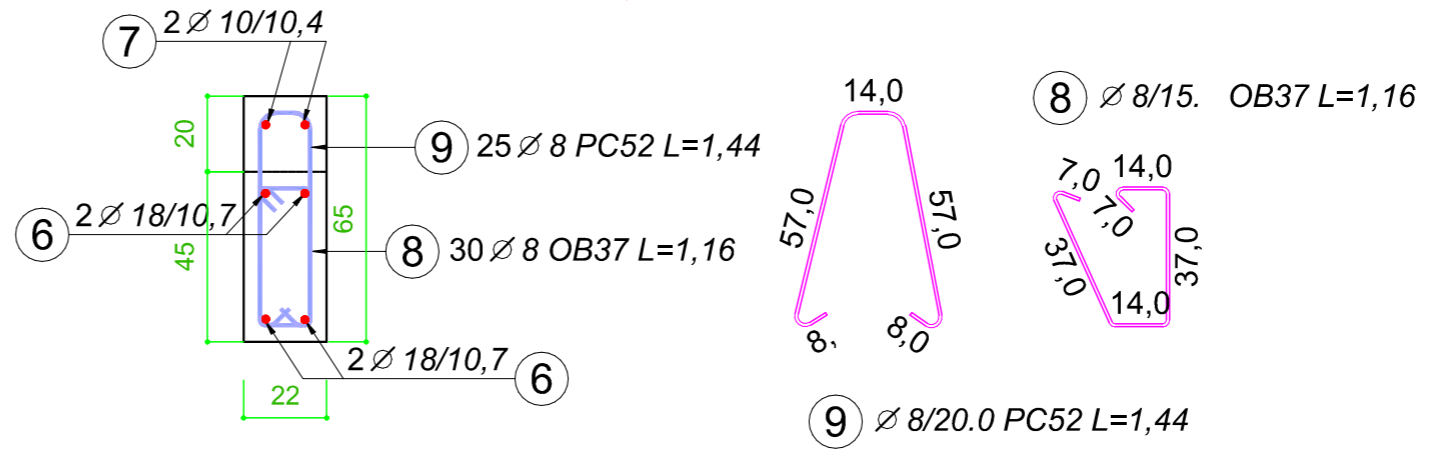

NOTE:  
- Acest desen NU se poate folosi pentru construire inaintea obtinerii autorizatiei.  
- Orice eroare sau neconcordanță va fi semnalată proiectantului înainte de construire.  
- Cotele nu se deduc prin măsurare pe desen.  
- Orice modificare adusă acestui desen fără permisiunea scrisă a proiectantului conduce la pierderea validității sale.  
- Acest proiect se poate utiliza O SINGURĂ DATĂ, pentru construirea unui singur imobil.  
- Drepturile de autor sunt protejate prin legea nr. 8 / 1996 cu completările ulterioare.  
- Constructorul va lua toate măsurile de protecția muncii și P.S.I. prevăzute de legislația în vigoare.  
- Toate incaperile în care nu se menționează riscul de incendiu se încadrează în risc mic de incendiu.

<b>HOME&amp;TOWN DESIGN</b> <small>dezvoltare sustenabila in arhitectura si urbanism</small>		<small>SC HOME&amp;TOWN DESIGN SRL  C.U.I. 48432666, J27/671/2023  adresa: Str. Apusului, nr. 12, Piatra-Neamt, jud. Neamt  telefon: +40743629312  email: timotei_fecioru@yahoo.com</small>		<b>AMENAJARE EXTERIOARA LA SEDIU PRIMARIE</b>	
SEF PROIECT		ARH. CALIN LAMBRACHE		Proiect nr. 8H	
PROIECTAT		ING. ALEXA COSTACHE		Faza DTAC/PT	
DESENAT		ING. ALEXA COSTACHE		Plansa nr. R2	
		SCARA 1:20		<b>BENEFICIAR:</b> COMUNA IASLOVĂȚ, JUD. SUCEAVA <b>AMPLASAMENT:</b> str. BULEVARDUL BUCOVINEI, nr. 39/ nr vechi 584, comuna IASLOVĂȚ, județul SUCEAVA	
		DATA 2023			
				DETALII 1	



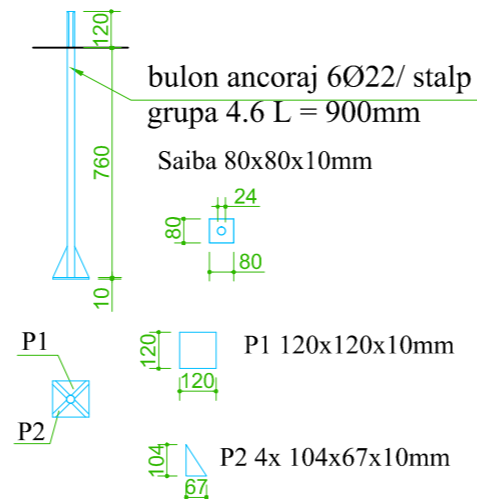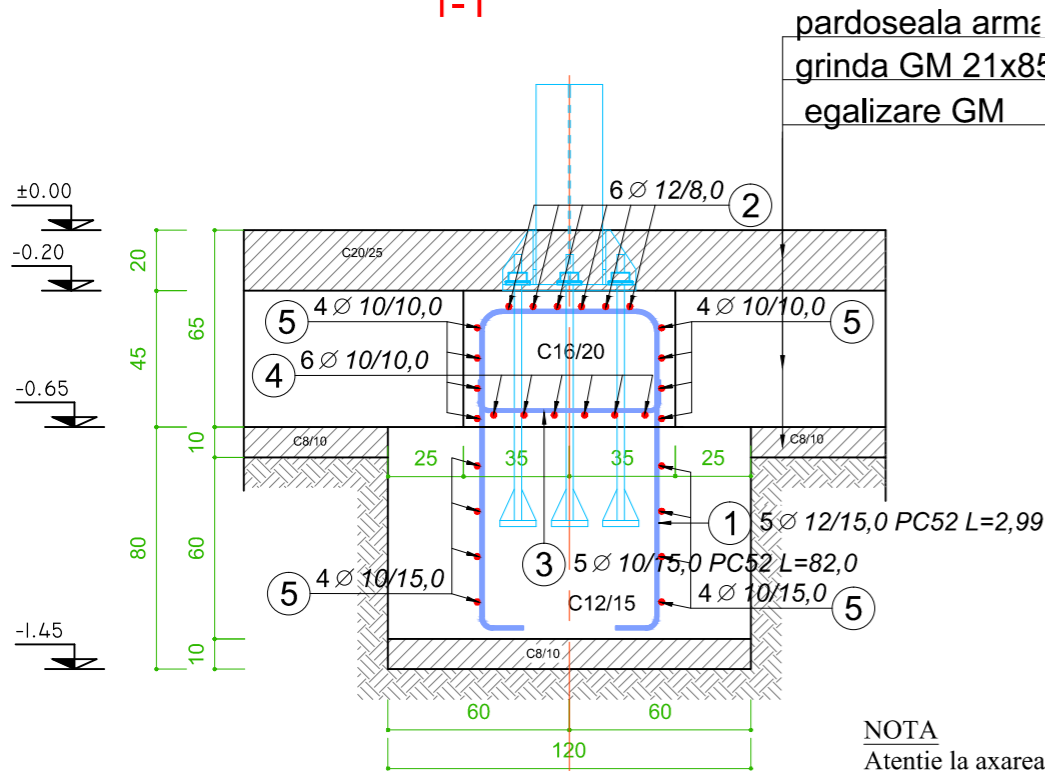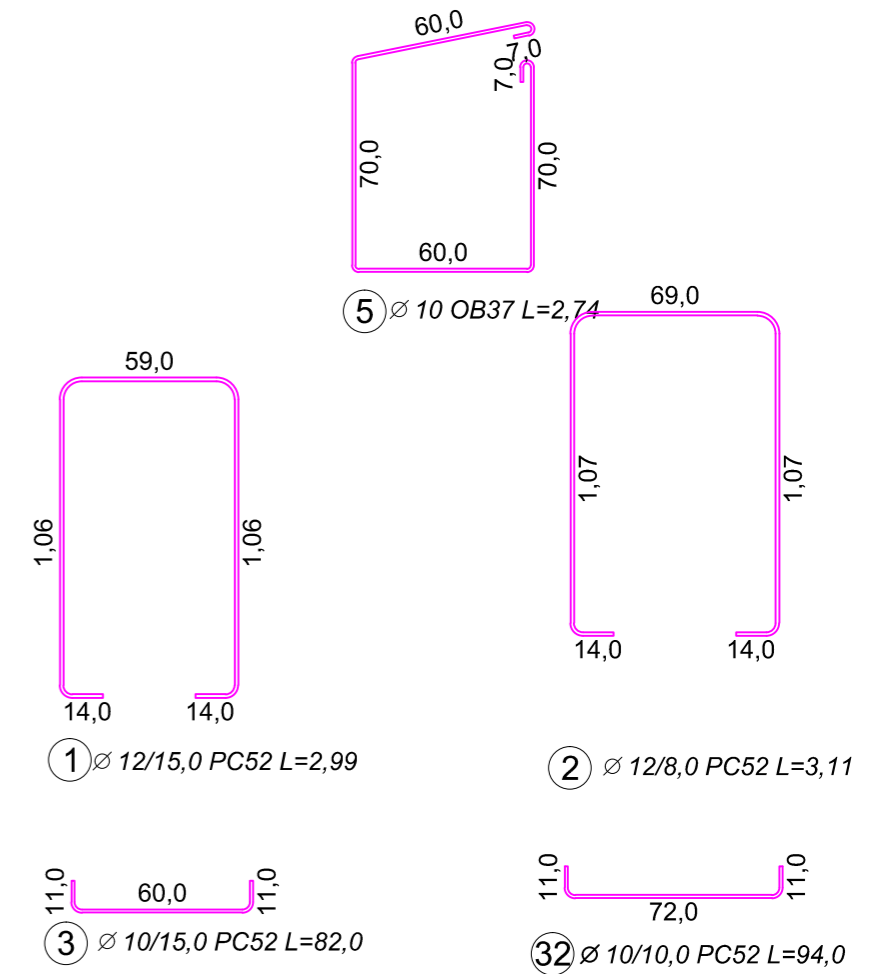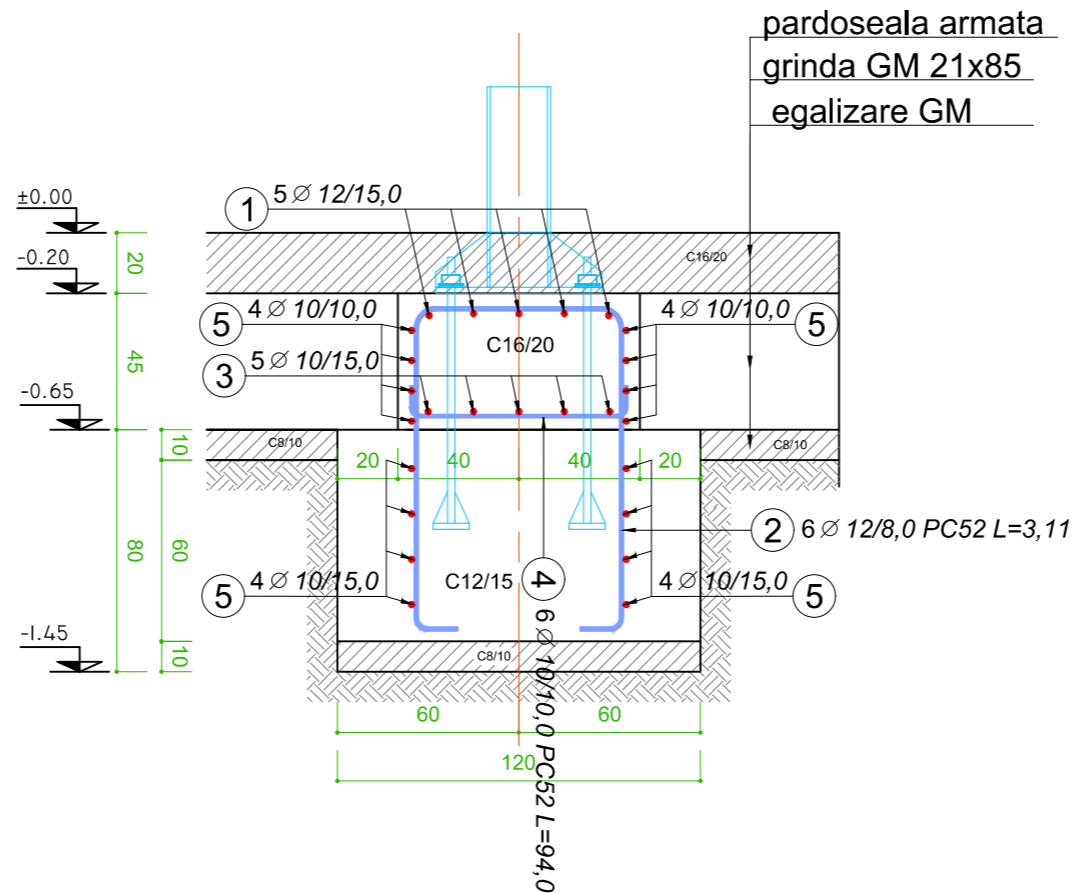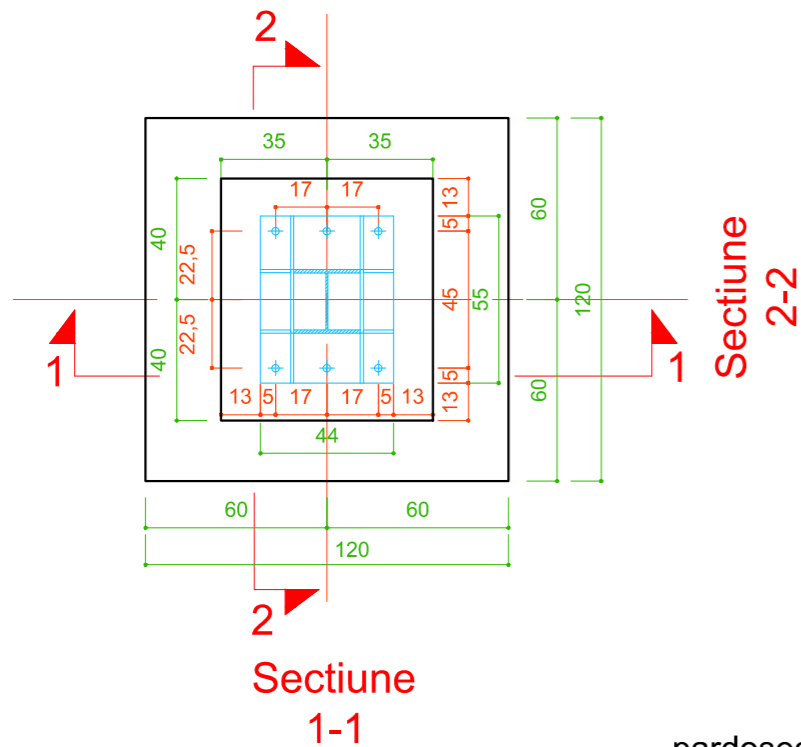

**NOTA**  
Atentie la axarea buloanelor dupa axe pentru ca placa de baza a stalpilor sa se potriveasca pe pozitia din proiect

**MATERIALE**



In bloc fundatie, cuzinet, grinzi fundare:  
Beton: C8/10 Beton egalizare  
C12/15 - (XC1)+XC2 ; A/C = 0,55 ; D12/20 ; CEM II/A-S 32,5/N, min 240kg/mc- bloc simplu fundatii  
C 16/20 -(XC1)+XC2 ; A/C = 0,65 ; D12/20 ; CEM II/A-S 42,5/N, min 260kg/mc  
acoperire min. 40mm (clasa S4)  
d. fisuri = 0,3 ; agregate 0 ... 16- cuzineti, grinzi fundatii  
Otel: PC52; OB 37

**NOTA**  
Atentie la axarea buloanelor dupa axe pentru ca placa de baza a stalpilor sa se potriveasca pe pozitia din proiect

Element	Dimensiuni	/buc. fundatie	Nr fundatii	Greutatea	
				pe bucata	totala
<b>Bulon 22 clasa 4.6</b>	22X900	6	16	2.7	259.2
P1	120x120x10	6	16	1.13	108.48
P2	104x67x10	24	16	0.55	211.2
Saiba 80x80x15	80x80x15	6	16	0.75	72
<b>TOTAL</b>					<b>650.88</b>

**NOTE:**  
- Acest desen NU se poate folosi pentru construire inaintea obtinerii autorizatiei.  
- Orice eroare sau neconcordanta va fi semnalata proiectantului inainte de construire.  
- Cotele nu se deduc prin masurare pe desen.  
- Orice modificare adusa acestui desen fara permisiunea scrisa a proiectantului conduce la pierderea validitatii sale.  
- Acest proiect se poate utiliza O SINGURA DATA, pentru construirea unui singur imobil.  
- Drepturile de autor sunt protejate prin legea nr. 8 / 1996 cu completarile ulterioare.  
- Constructorul va lua toate masurile de protectia muncii si P.S.I. prevazute de legislatia in vigoare.  
Toate incaperile in care nu se mentioneaza riscul de incendiu se incadreaza in risc mic de incendiu.

<b>HOME&amp;TOWN DESIGN</b> dezvoltare sustenabila in arhitectura si urbanism		SC HOME&TOWN DESIGN SRL C.U.I. 48432666 - J27/671/2023 adresa: Str. Apusului, nr. 12, Piatra-Neamt, jud. Neamt telefon: +40743629312 email: timotei_fecioru@yahoo.com		<b>AMENAJARE EXTERIOARA LA SEDIU PRIMARIE</b>	
SEF PROIECT	ARH. CALIN LAMBRACHE	SCARA	1:20	BENEFICIAR: COMUNA IASLOVĂȚ, JUD. SUCEAVA AMPLASAMENT: str. BULEVARDUL BUCOVINEI, nr. 39/ nr vechi 584, comuna IASLOVĂȚ, județul SUCEAVA	Proiect nr. 8H
PROIECTAT	ING. ALEXA COSTACHE	DATA	2023		Faza DTAC/PT
DESENAT	ING. ALEXA COSTACHE				Planșa nr. R3

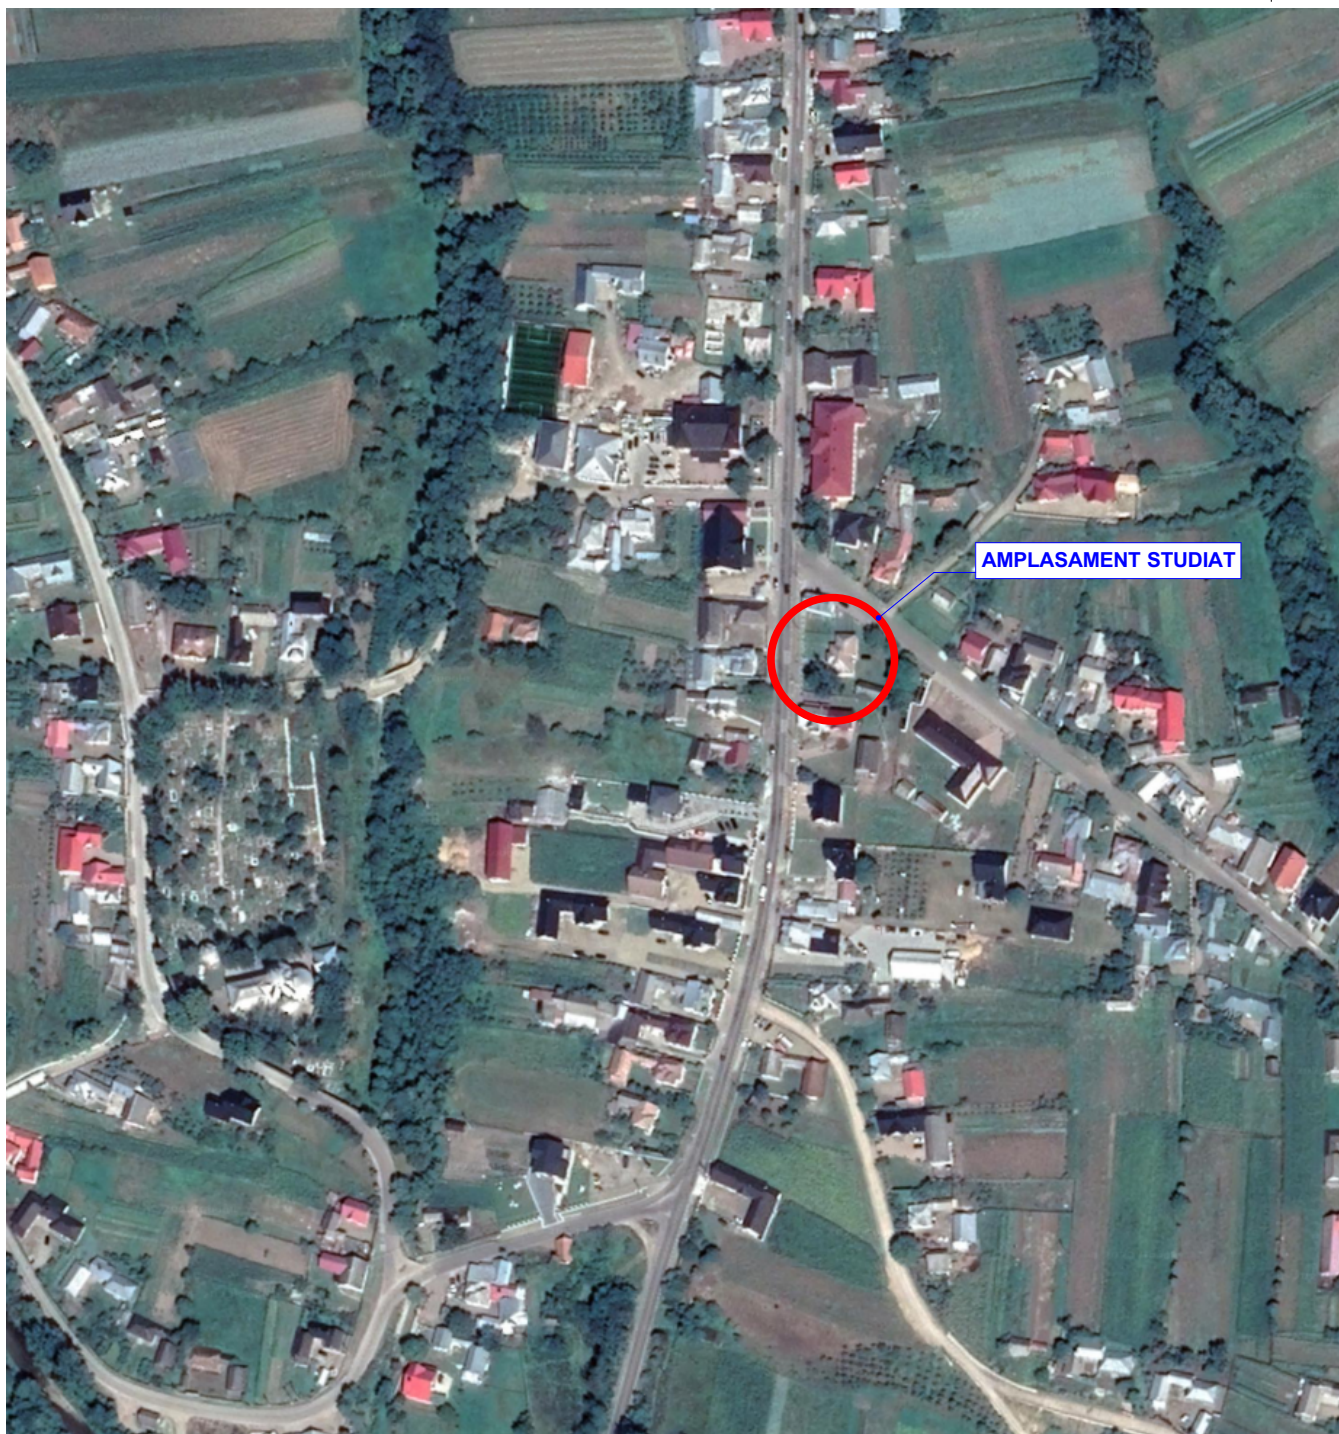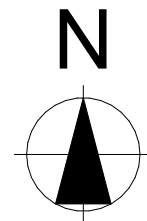

**HOME&TOWN DESIGN**  
dezvoltare sustenabila in arhitectura si urbanism

SC HOME&TOWN DESIGN SRL  
C.U.148432666 , J27/671/2023  
adresa: Str. Apusului, nr. 12, Piatra-Neamt, jud. Neamt  
telefon: +40743629312  
email timotei\_fecioru@yahoo.com

**AMENAJARE EXTERIOARA LA SEDIU PRIMARIE**

**BENEFICIAR:** COMUNA IASLOVĂȚ, JUD. SUCEAVA  
**AMPLASAMENT:** str. BULEVARDUL BUCOVINEI, nr. 39/ nr vechi 584, comuna IASLOVĂȚ, județul SUCEAVA

Proiect nr. 8H


Faza DTAC/PT

Plansa nr. A01

SEF PROIECT	ARH. CALIN LAMBRACHE		SCARA
PROIECTAT	MST. URB. TIMOTEI FECIORU		DATA 2023
DESENAT	MST. URB. TIMOTEI FECIORU		

PLAN DE INCADRARE IN ZONA 1:5000



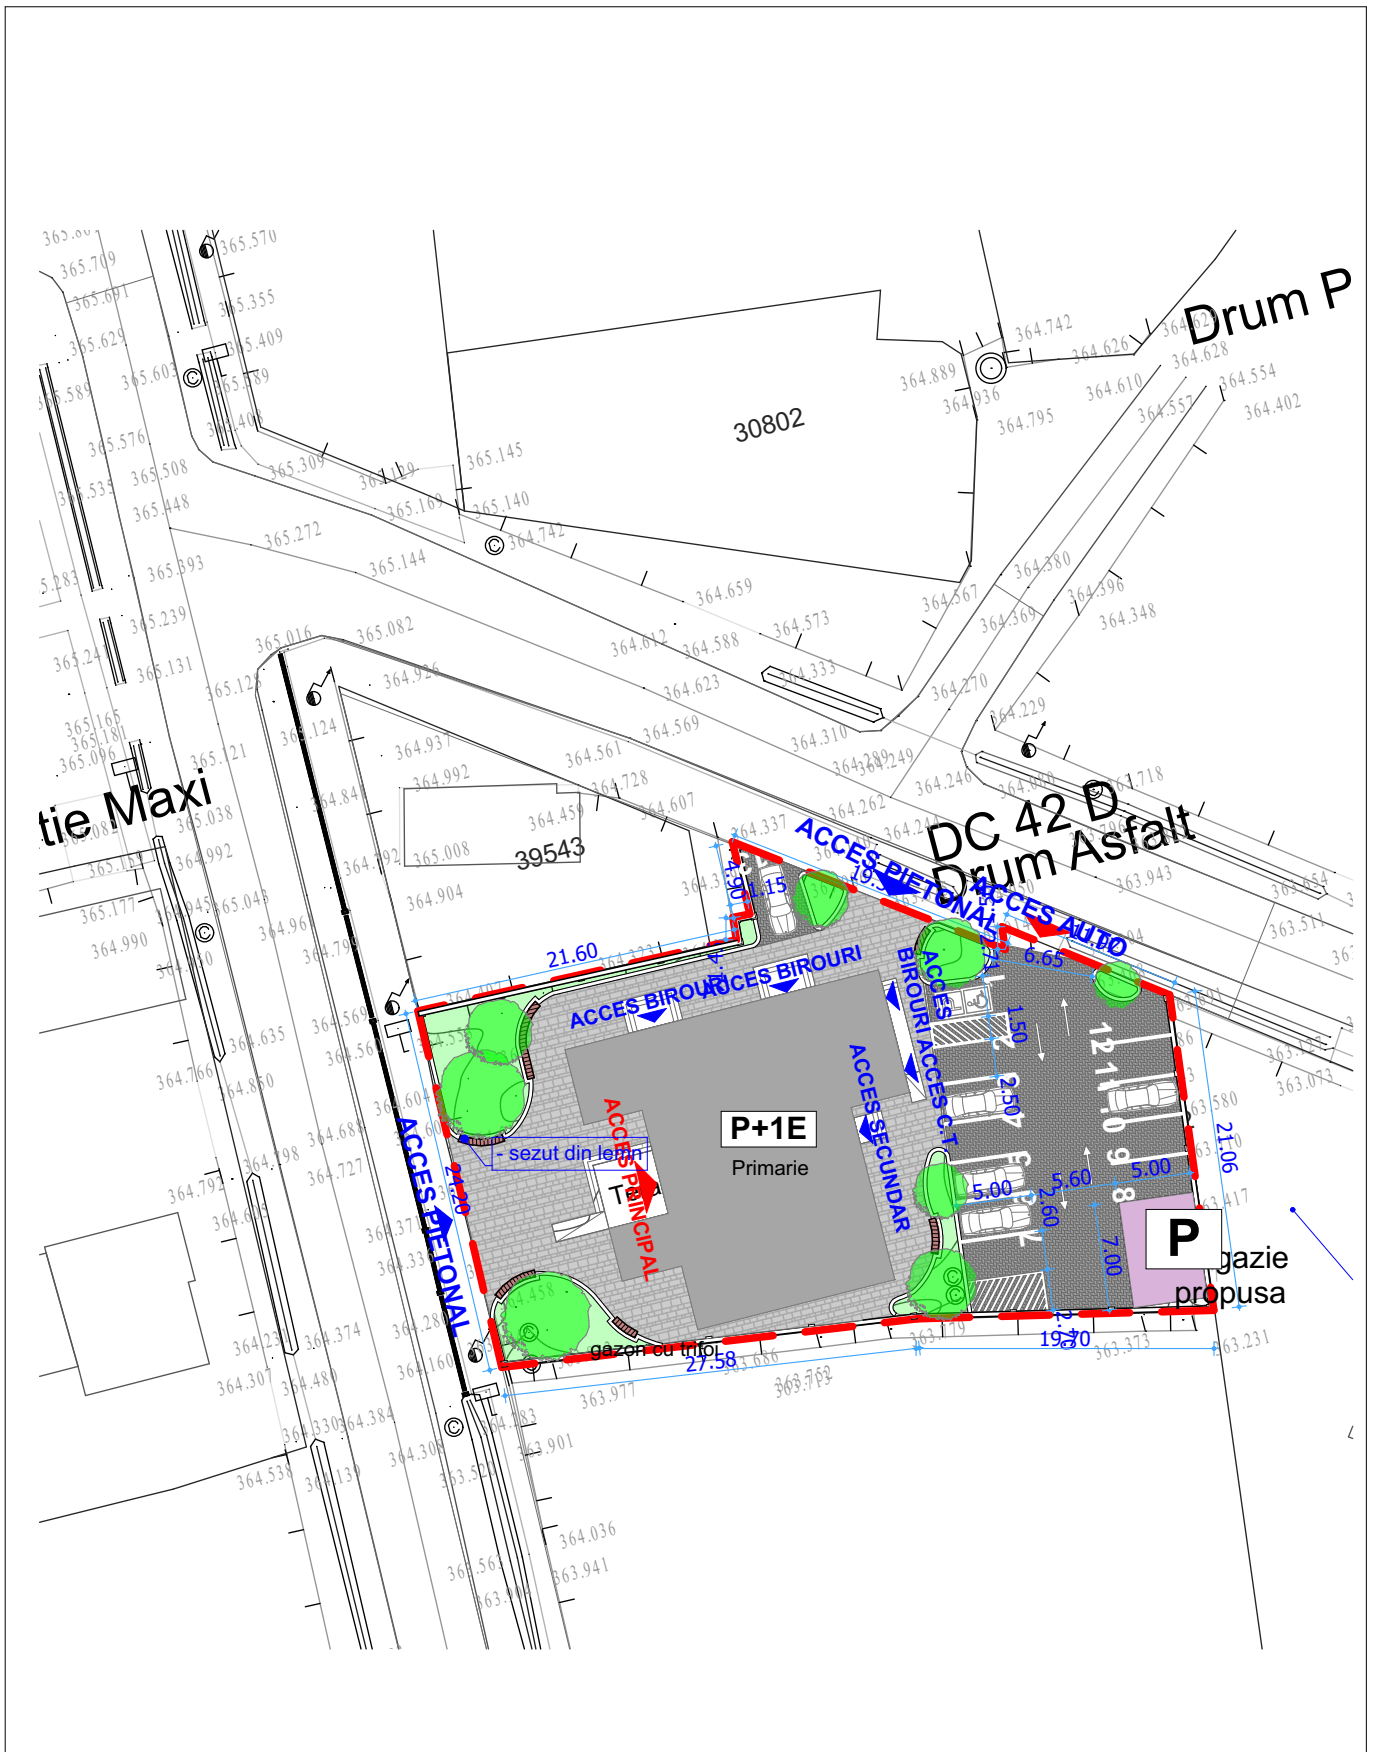

<b>HOME&amp;TOWN DESIGN</b> dezvoltare sustenabila in arhitectura si urbanism		SC HOME&TOWN DESIGN SRL C.U.148432666 , J27/671/2023 adresa: Str. Apusului, nr. 12, Piatra-Neamt, jud. Neamt telefon: +40743629312 email timotei_fecioru@yahoo.com		<b>AMENAJARE EXTERIOARA LA SEDIU PRIMARIE</b>	
<b>SEF PROIECT</b> ARH. CALIN LAMBRACHE		<b>SCARA</b> 1:500		<b>BENEFICIAR:</b> COMUNA IASLOVĂȚ, JUD. SUCEAVA	
<b>PROIECTAT</b> MST. URB. TIMOTEI FECIORU		<b>DATA</b> 2023		<b>AMPLASAMENT:</b> str. BULEVARDUL BUCOVINEI, nr. 39/ nr vechi 584, comuna IASLOVĂȚ, județul SUCEAVA	
<b>DESENAT</b> MST. URB. TIMOTEI FECIORU				<b>Proiect nr.</b> 8H	
				<b>Faza</b> DTAC/PT	
				<b>Planșa nr.</b> A0S	